


SEZIONE AB

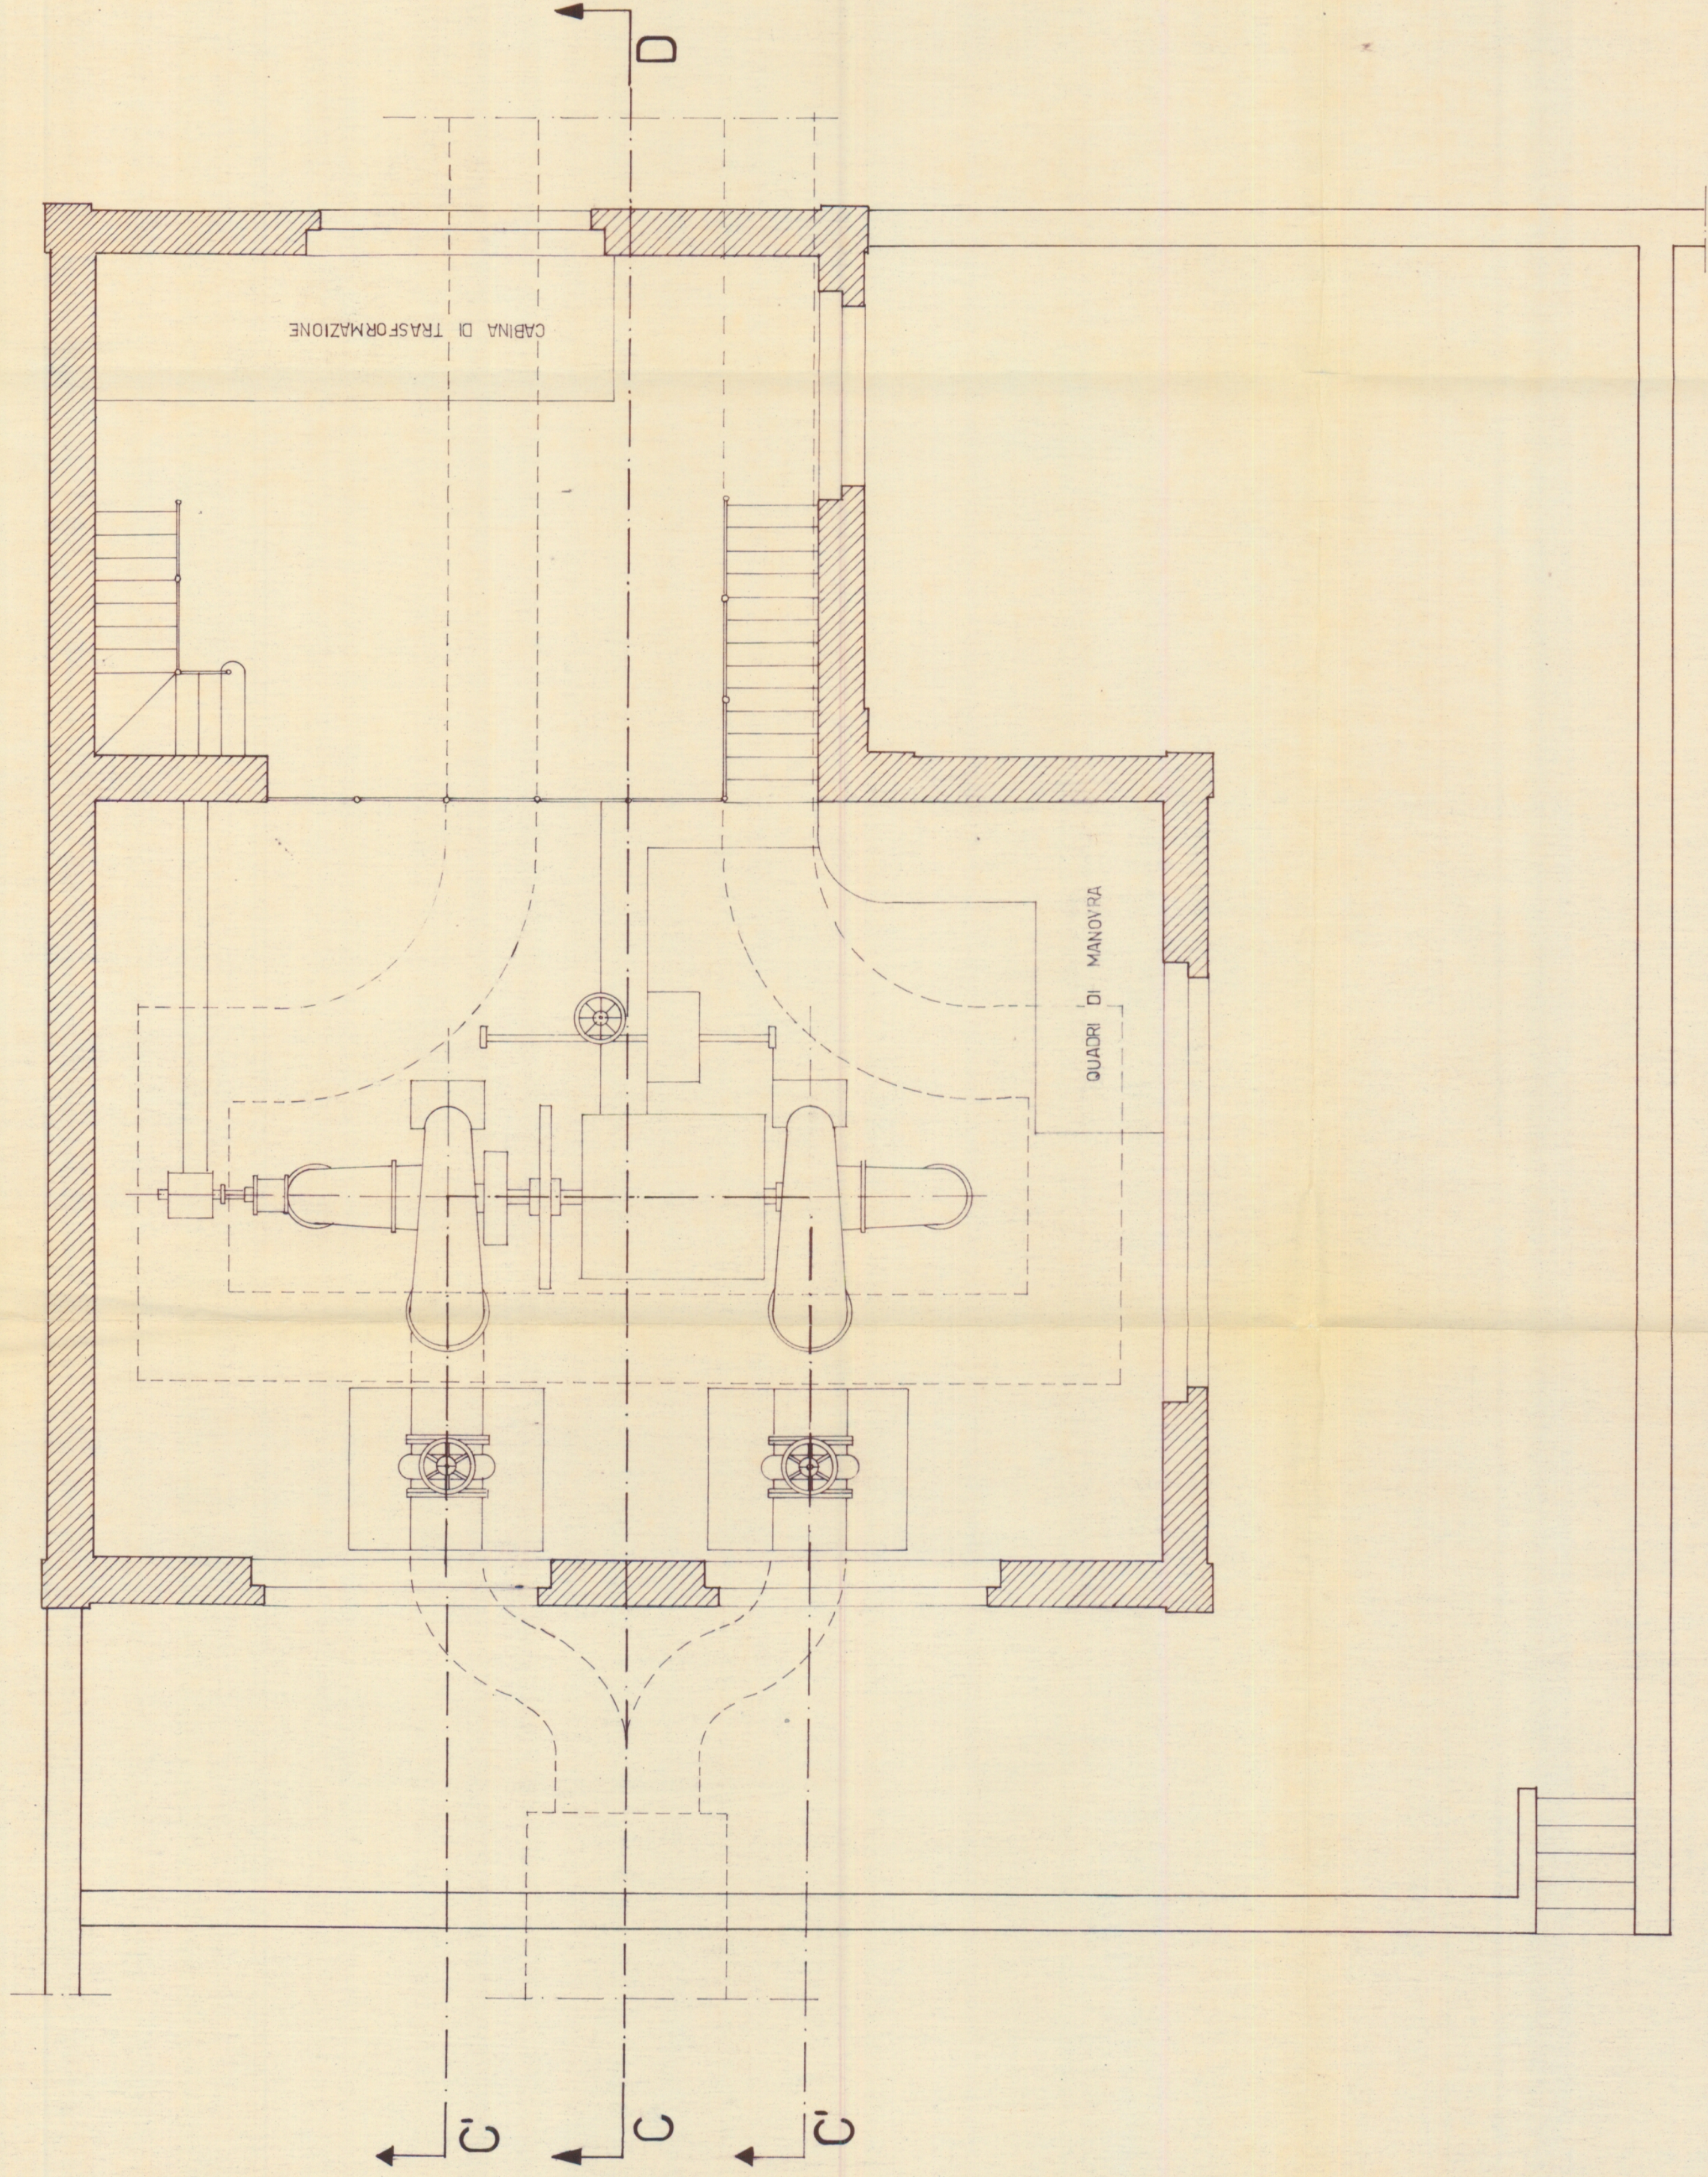

IMPIANTO IDROELETTRICO - VERRES
 PROPRIETÀ: I.I.M.V.A. S.p.A. - VERRES
 STATO DI CONSIENZA
 CENTRALE-SEZIONE-PROSPETTO

N° 481	B. G.	OTTOBRE 1976	SCALA 1:50
--------	-------	--------------	------------


DOTT. INGEGNERE GIANFRANCO CASTIGLIONI

Dott. Ing. GIANFRANCO CASTIGLIONI
Tel. (0166) 2207 - 2750 - SAINT VINCENT (Ao)

[Handwritten signature]

Charlotte
Jenny
Susan

PROSPETTO VERSO LA DORA (SUD-OVEST)

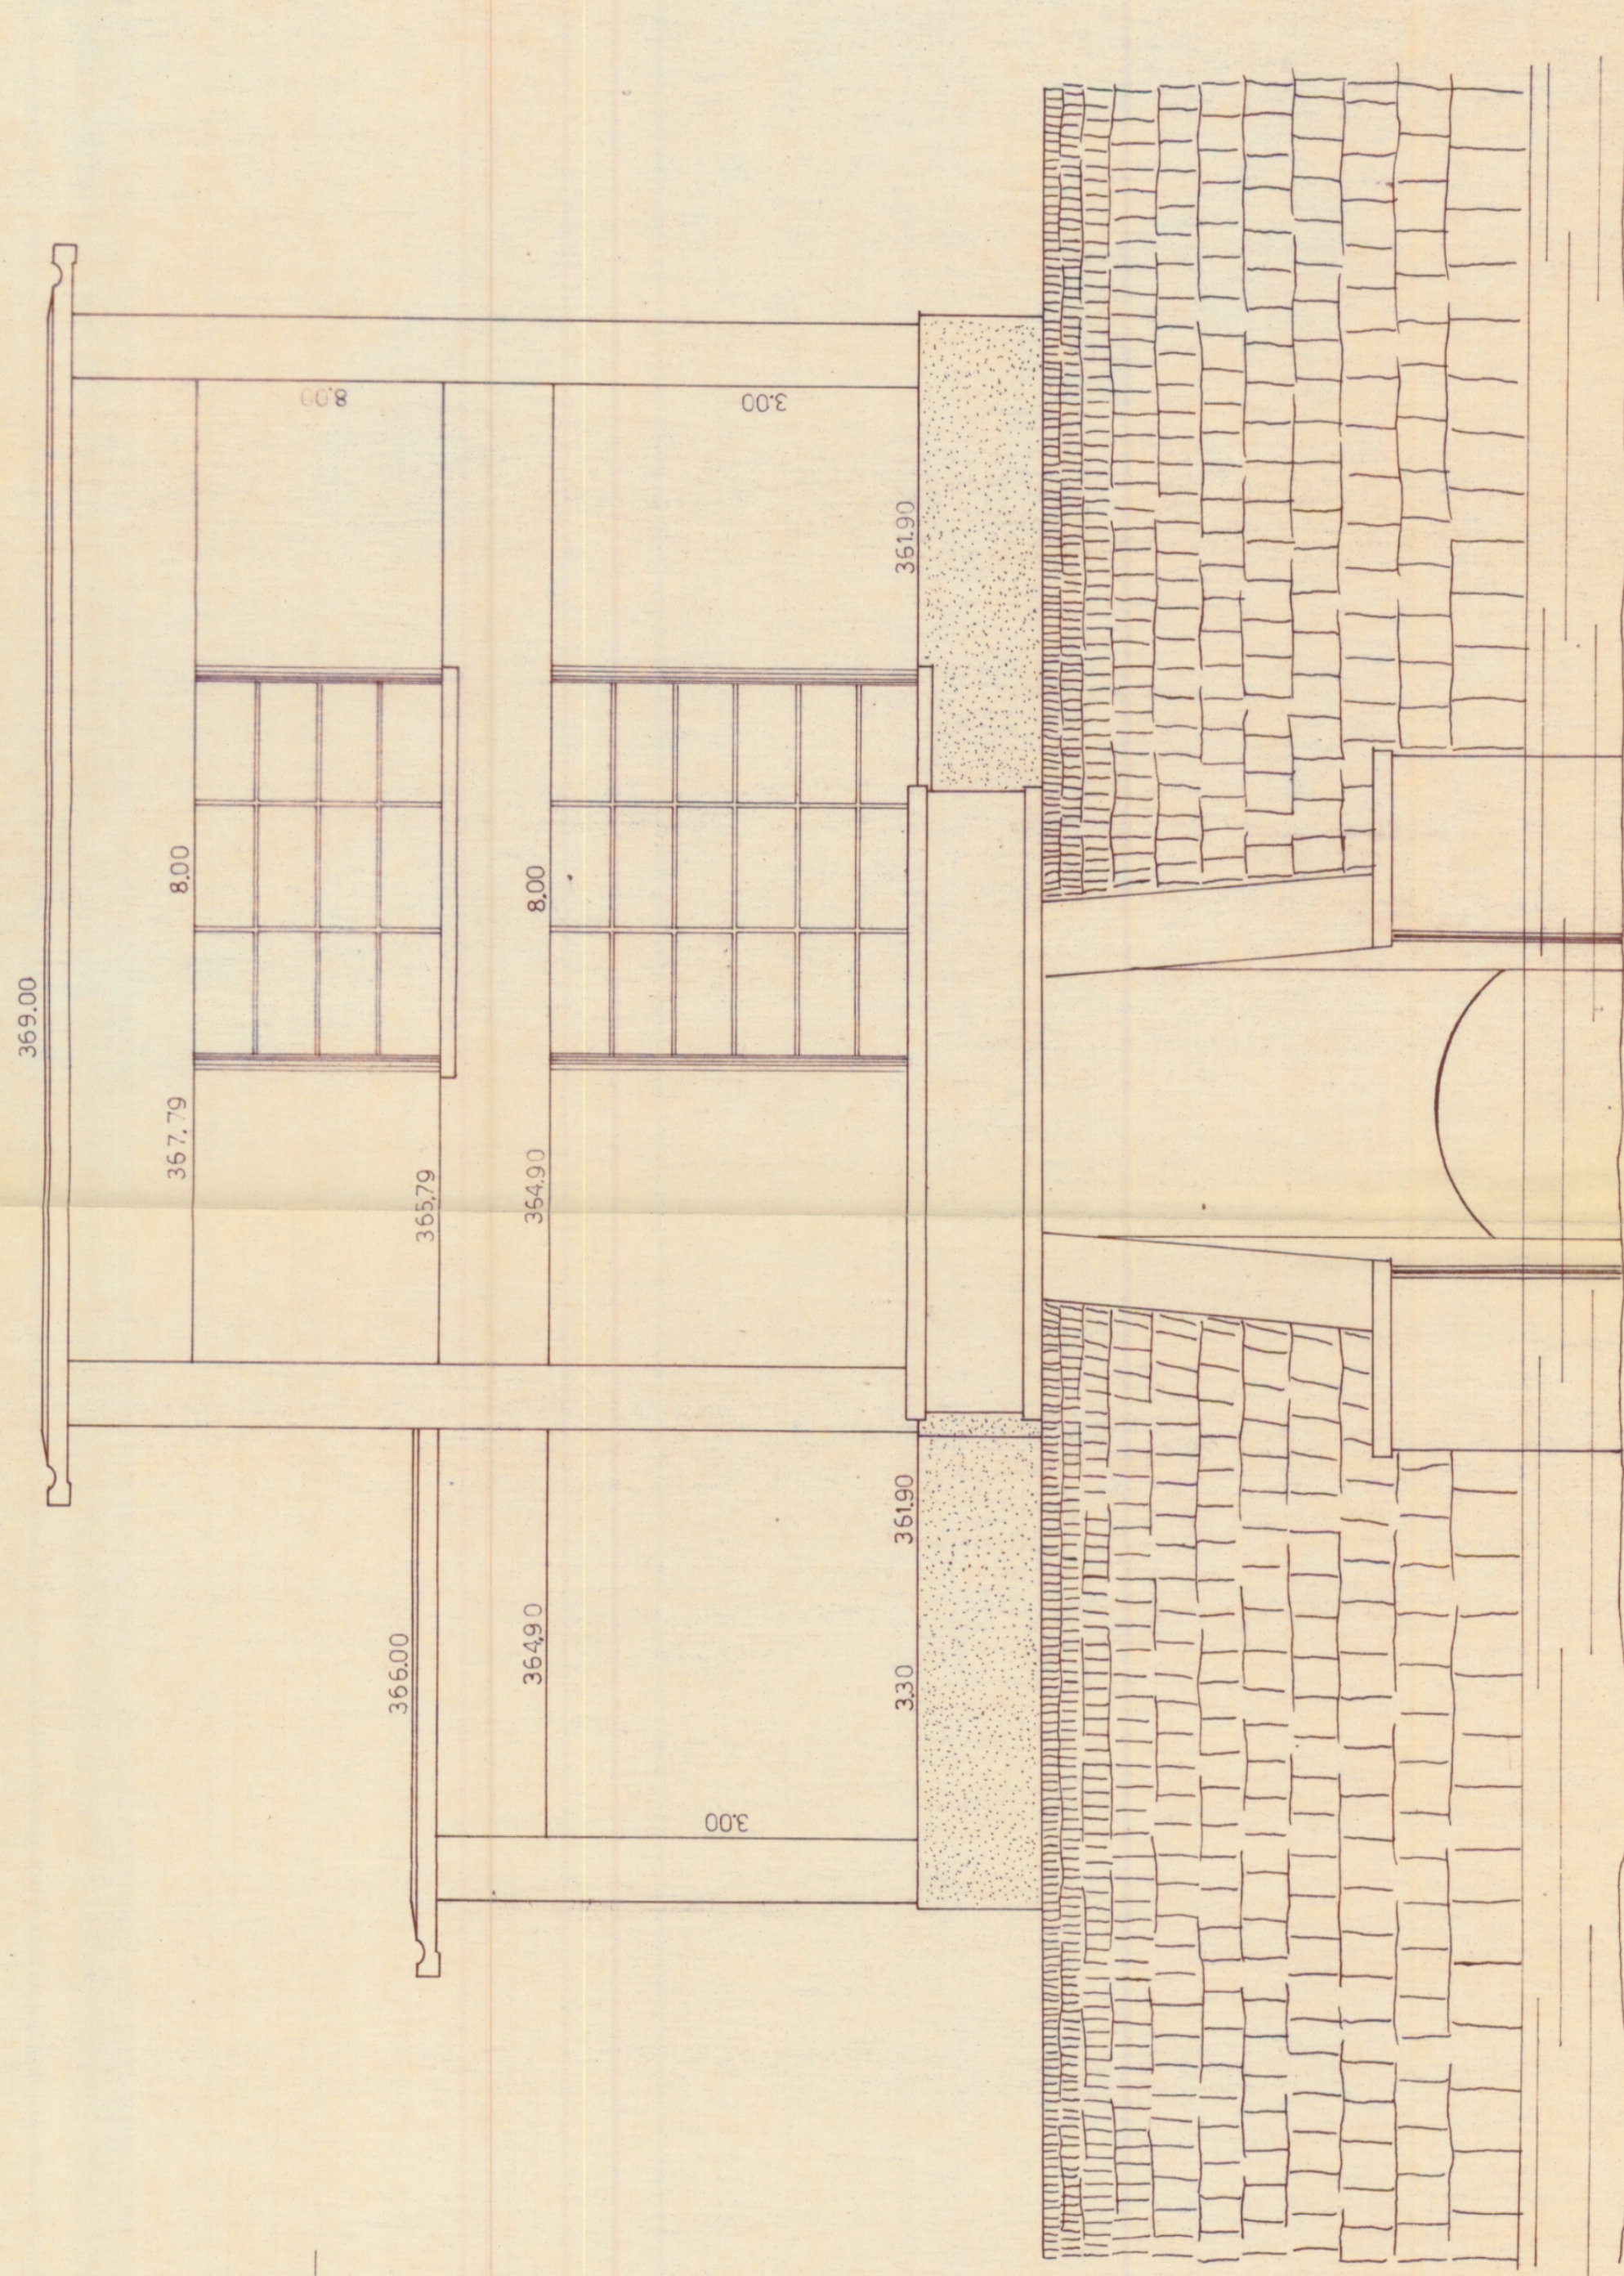

PROSPETTO VERSO LO STABILIMENTO (NORD-EST)

