
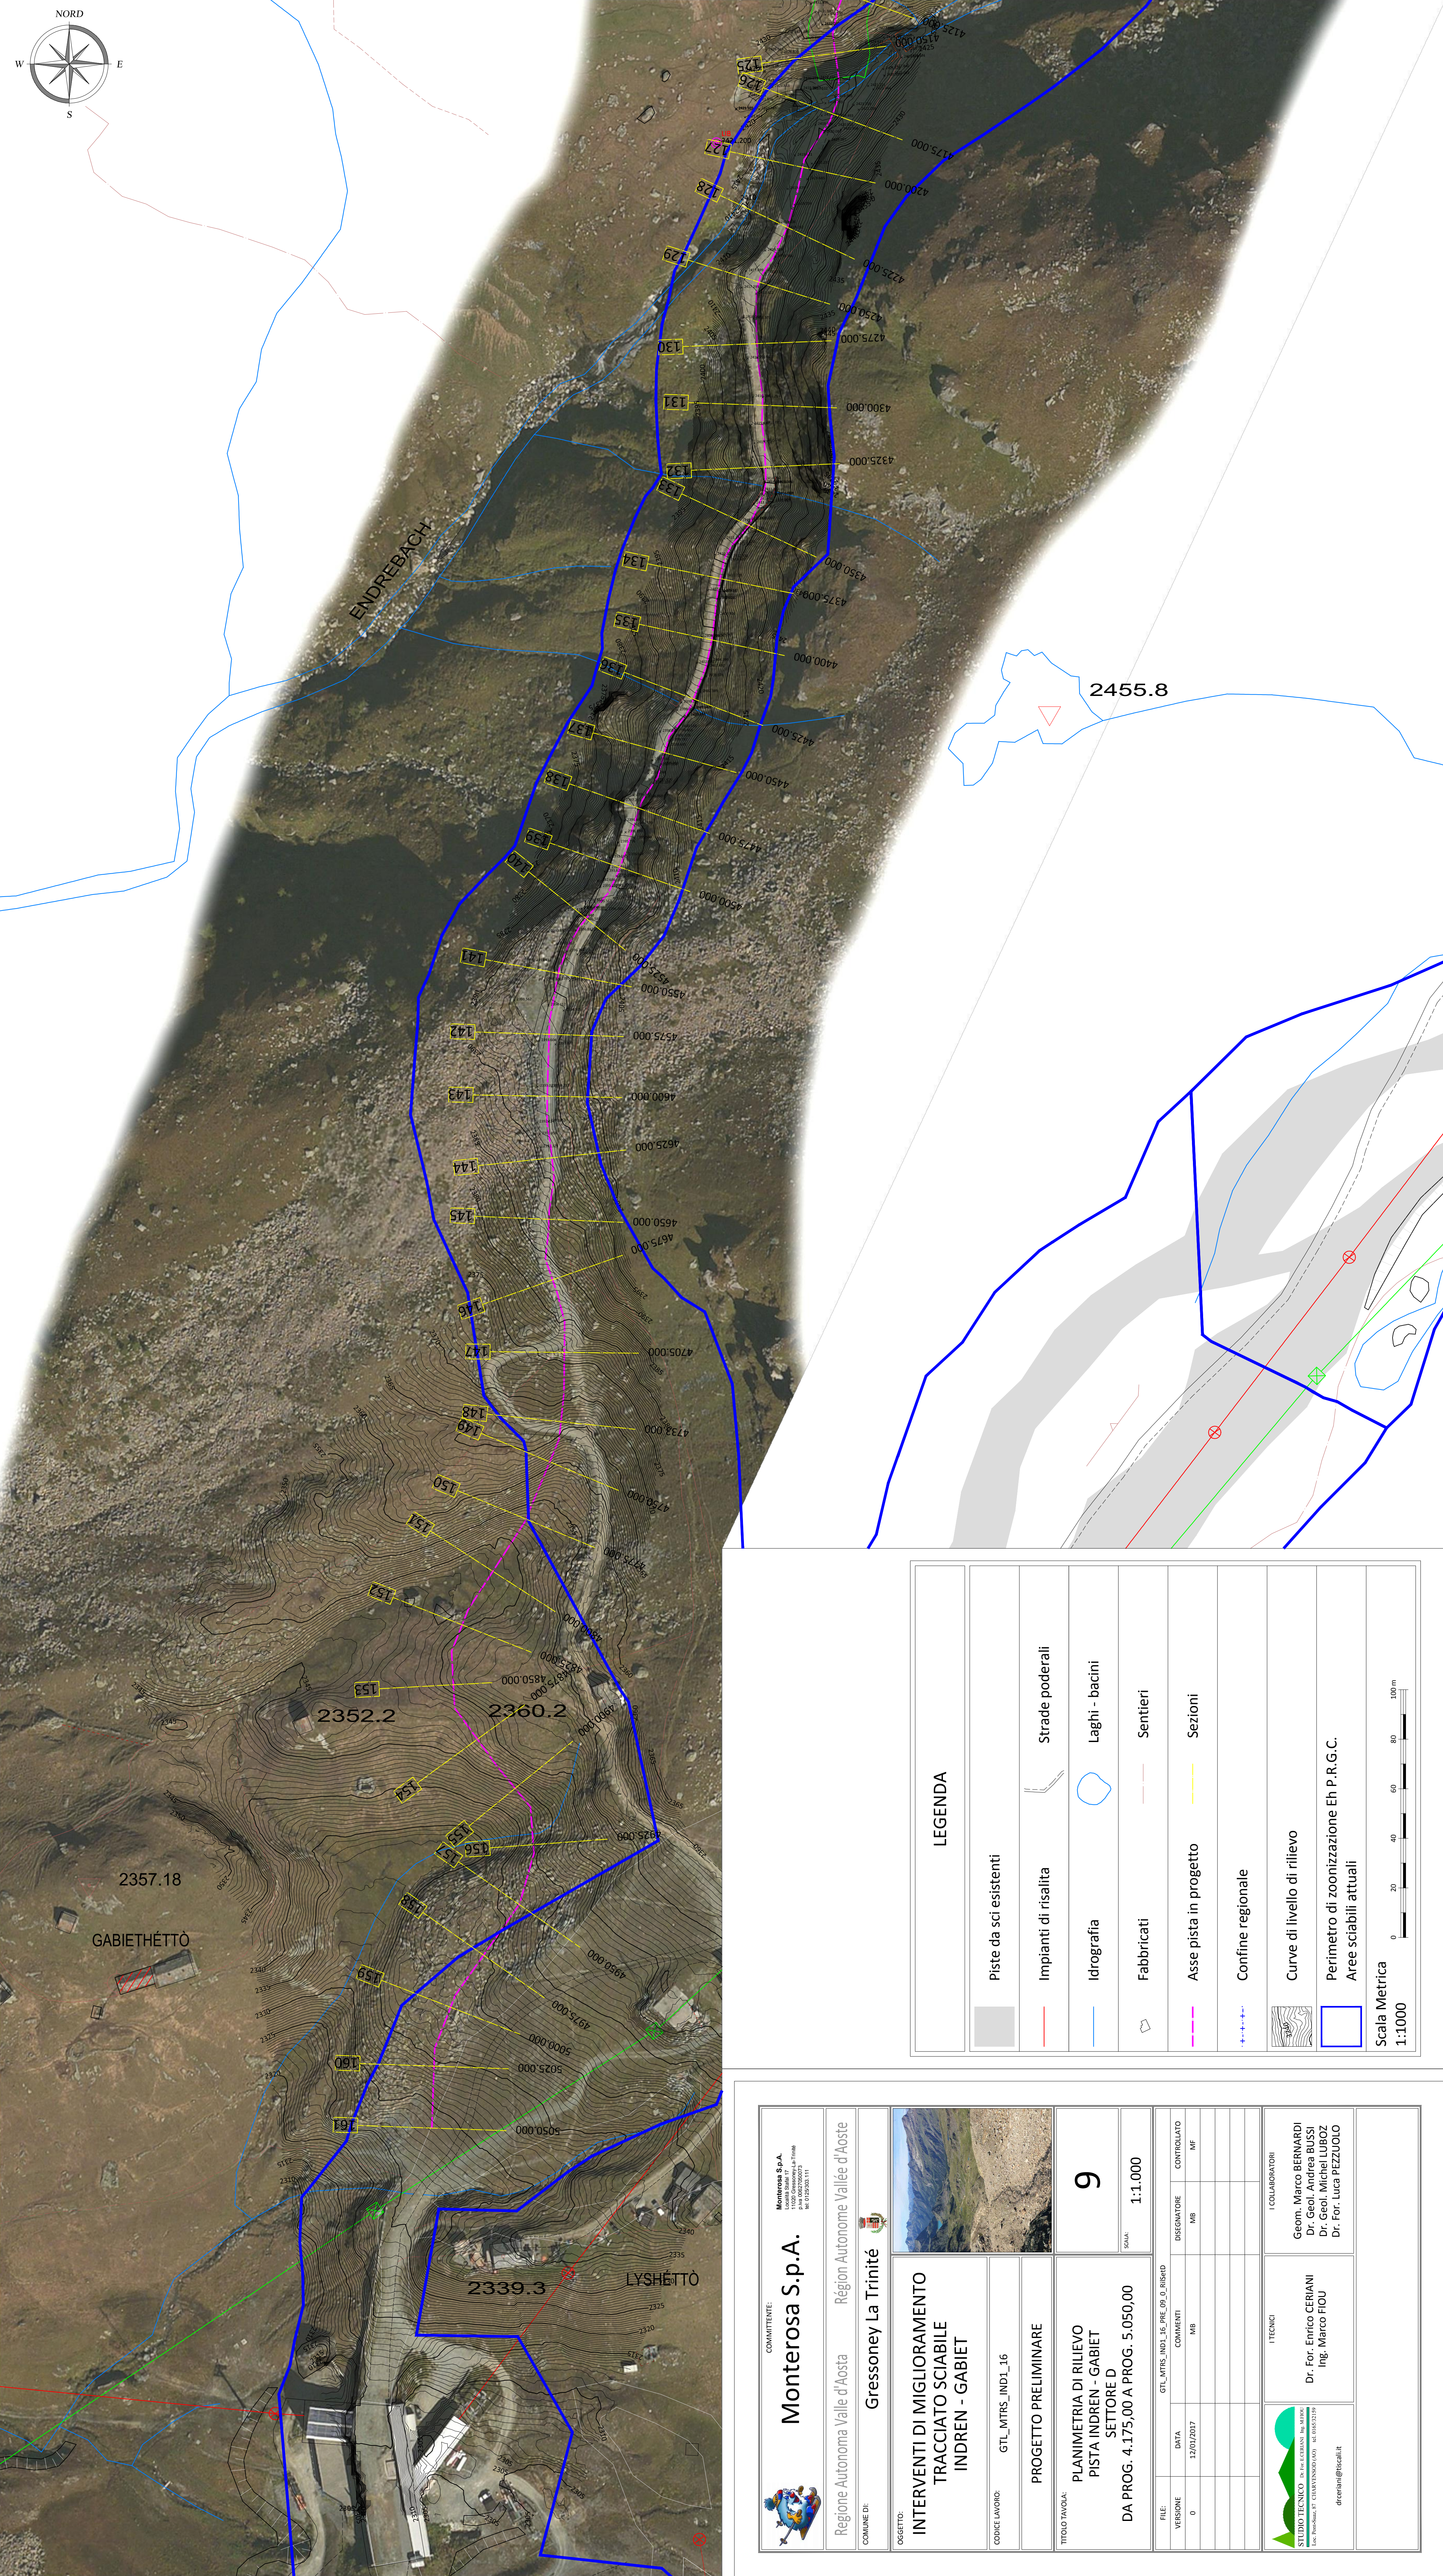


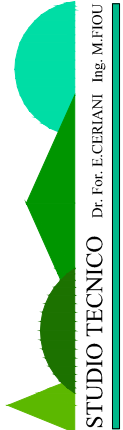

| LEGENDA                 |                                       |
|-------------------------|---------------------------------------|
|                         | Piste da sci esistenti                |
|                         | Impianti di risalita                  |
|                         | Idrografia                            |
|                         | Fabbricati                            |
|                         | Asse pista in progetto                |
|                         | Confine regionale                     |
|                         | Curve di livello di rilievo           |
|                         | Perimetro di zonizzazione Eh P.R.G.C. |
|                         | Aree sciabili attuali                 |
| Scala Metrica<br>1:1000 |                                       |

|                                                                                          |            |   |  |   |             |   |  |
|------------------------------------------------------------------------------------------|------------|---|--|---|-------------|---|--|
|      |            | COMITENTE:<br><b>Monterosa S.p.A.</b><br><small>10040 Monterosa (AO) - Via della Valle 11<br/>11020 Gressoney La Trinité<br/>P.IVA 0002000003<br/>011/47420111</small> |  | REGIONE AUTONOMA VALLE D'AOSTA<br>Région Autonome Vallée d'Aoste<br>COMUNE DI<br><b>Gressoney La Trinité</b> |             |                                                                         |  |
| OGGETTO:<br><b>INTERVENTI DI MIGLIORAMENTO<br/>TRACCIATO SCIABILE<br/>INDREN - GABIE</b> |            | CODICE LAVORO:<br>GTL_MTRS_IND1_16   |  | PROGETTO PRELIMINARE                                                                                         |             | TITOLO TAVOLA:<br><b>9</b><br><br>PLANIMETRIA DI RILIEVO<br>PISTA INDREN - GABIE<br>SETTORE D<br>DA PROG. 4.175,00 A PROG. 5.050,00<br><br>SCALA:<br>1:1.000 |  |
| FILE:                                                                                    | DATA       | GTL_MTRS_IND1_16_PIE_DRE_0_RUBARD   |  | DISSEGNIATORE                                                                                                | CONTROLLATO |   |  |
| VERSIONE                                                                                 | COMMITTEE  |   |  | MB   | MB          |   |  |
| 0                                                                                        | 12/01/2017 |   |  |   |             |   |  |
|                                                                                          |            |   |  |   |             |   |  |
|                                                                                          |            |   |  |   |             |   |  |
|                                                                                          |            |   |  |   |             |   |  |
|     |            | STUDIO TECNICO - ING. ENRICO CERIANI<br>ING. MARCO FIOU<br>Lic. Prof. S. 17/01/2017 - 17/01/2018<br>dceriani@tiscali.it                                                |  | I TECNICI<br>Dr. For. Enrico CERIANI<br>Ing. Marco FIOU                                                      |             | I COLLABORATORI<br>Geom. Marco BERNARDI<br>Dr. Geol. Andrea BUSSI<br>Dr. Geol. Michel LUBOZ<br>Dr. For. Luca PEZZUOLO                                        |  |