


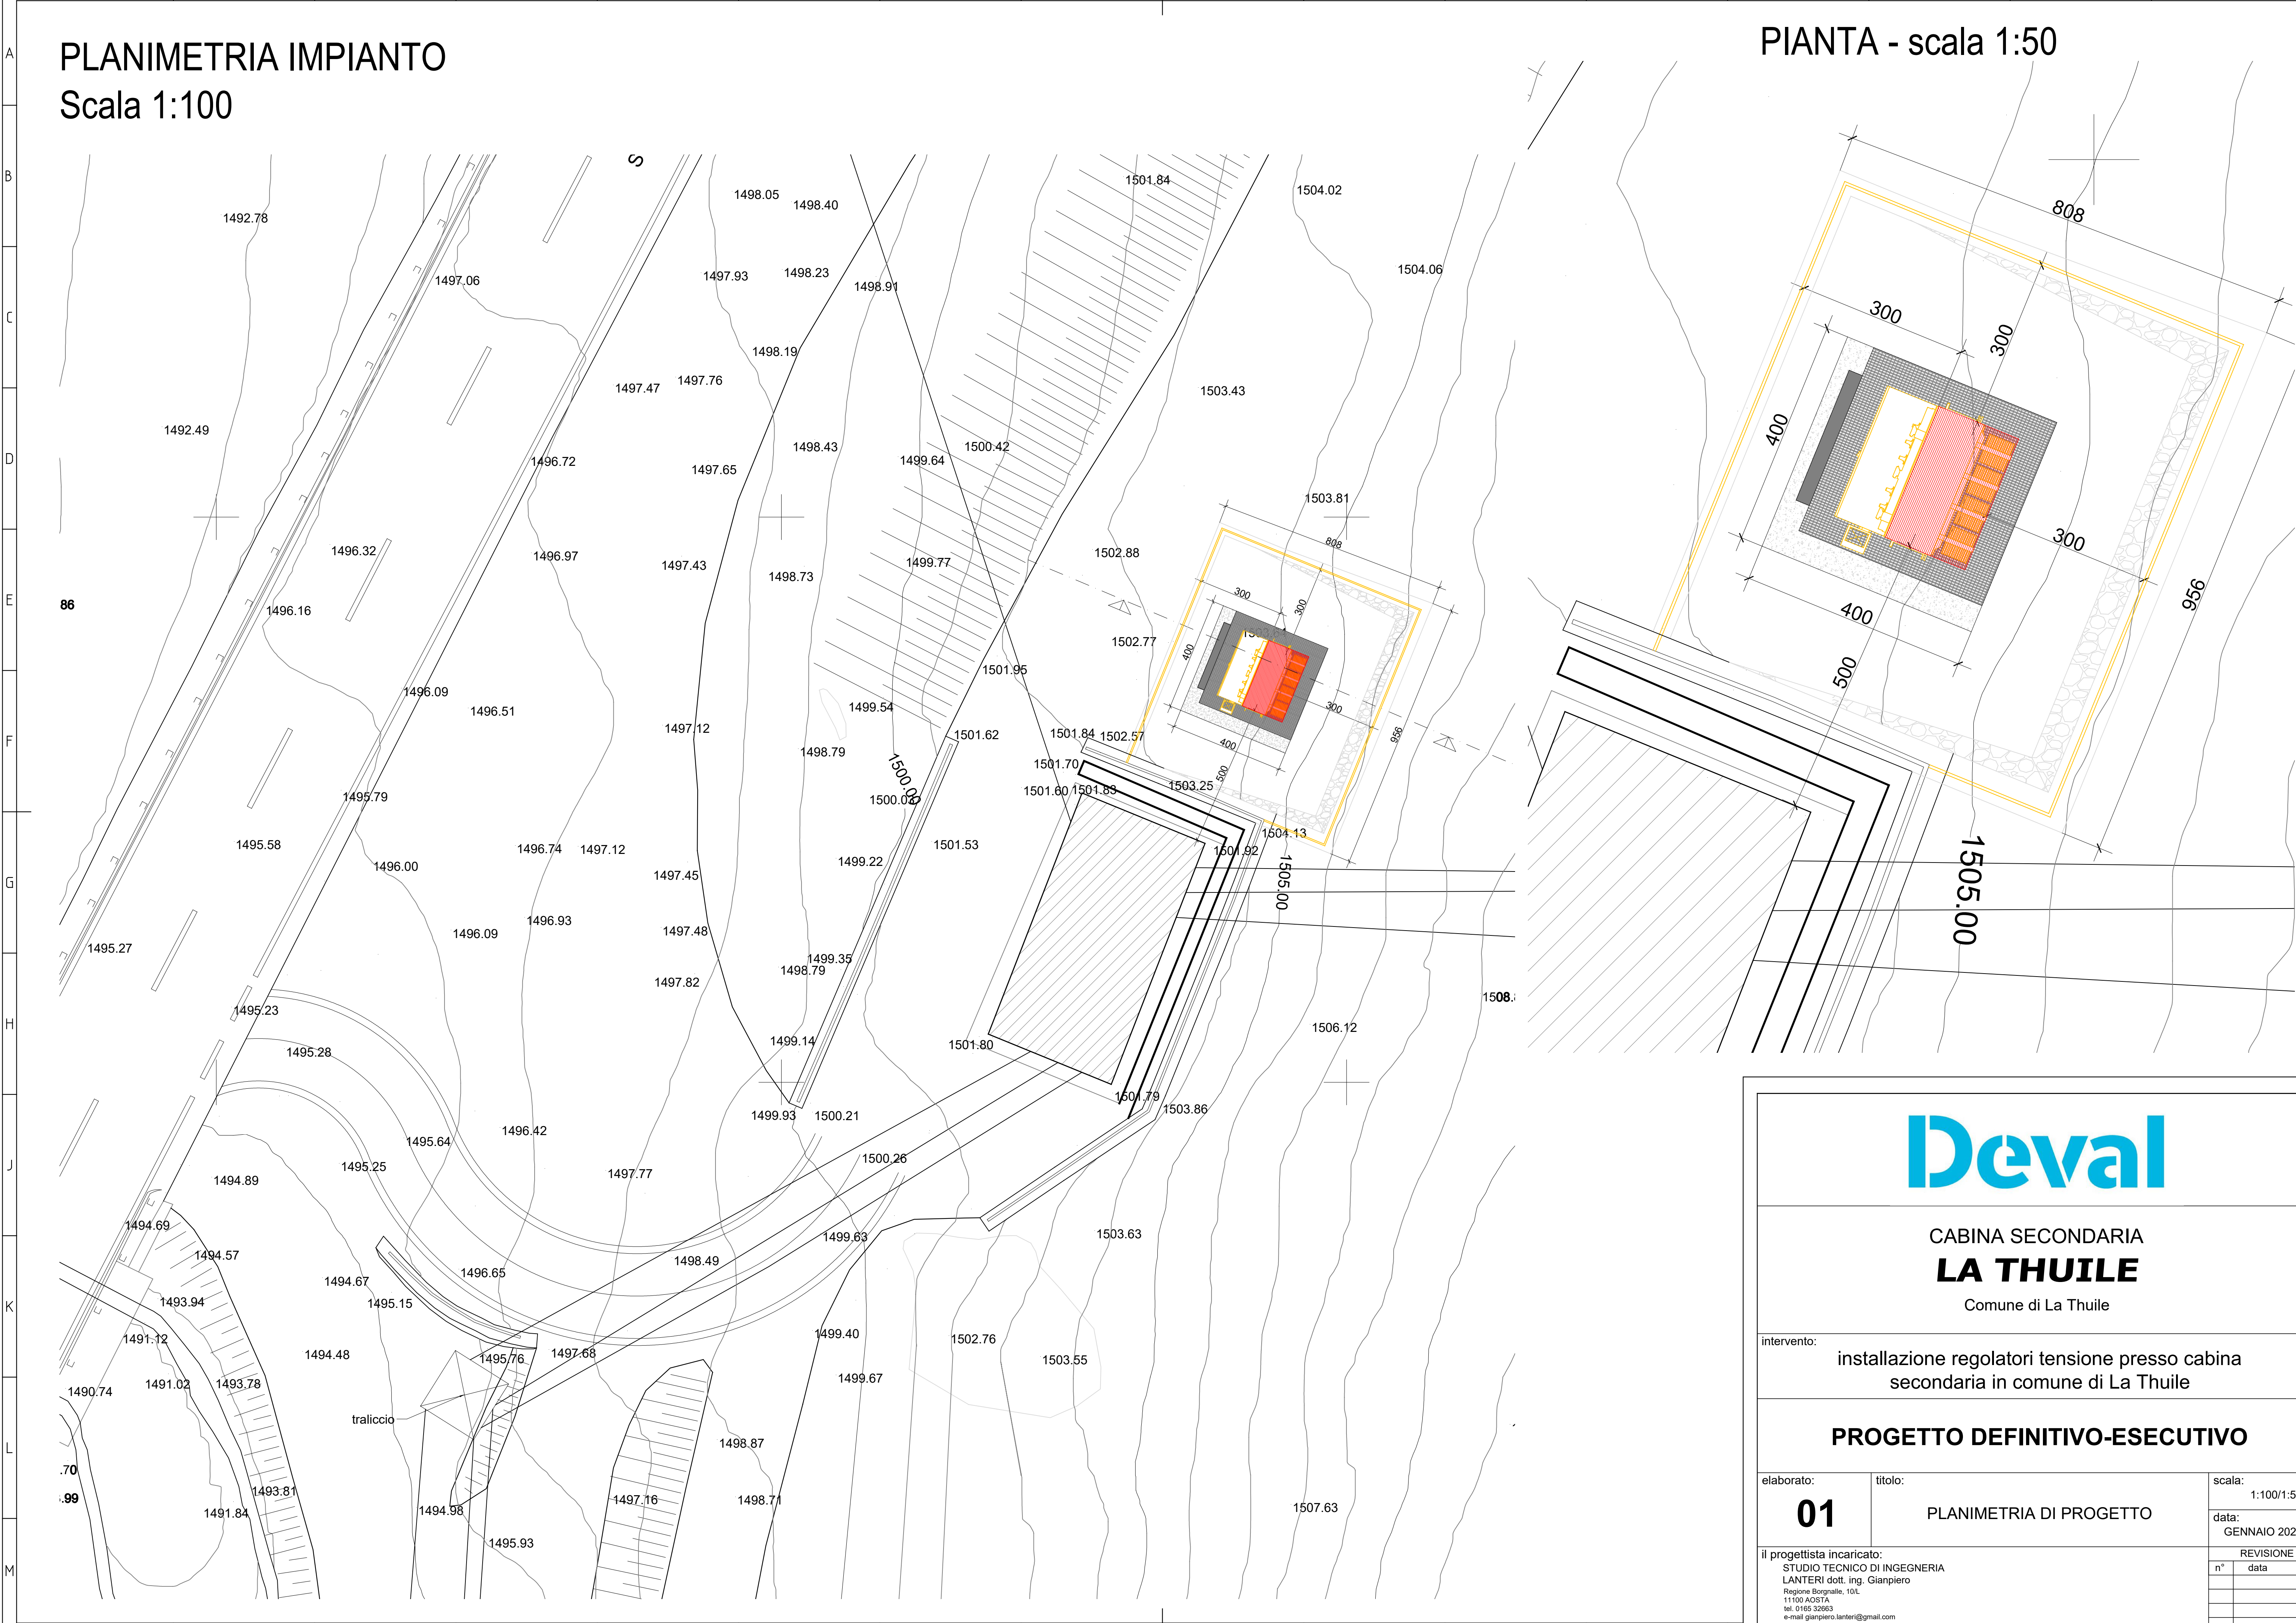

Deval

CABINA SECONDARIA
LA THUILE
Comune di La Thuile

intervento: installazione regolatori tensione presso cabina
secondaria in comune di La Thuile

PROGETTO DEFINITIVO-ESECUTIVO

elaborato:	titolo:	scala:
01	PLANIMETRIA DI PROGETTO	1:100/1:50
		data:
		GENNAIO 2026

Il progettista incaricato:		REVISIONE
STUDIO TECNICO DI INGEGNERIA		n° data
LANTERI dott. ing. Gianpiero		
Regione Borgnalle, 10/L		
11100 AOSTA		
tel. 0165 32663		
e-mail gianpiero.lanteri@gmail.com		