


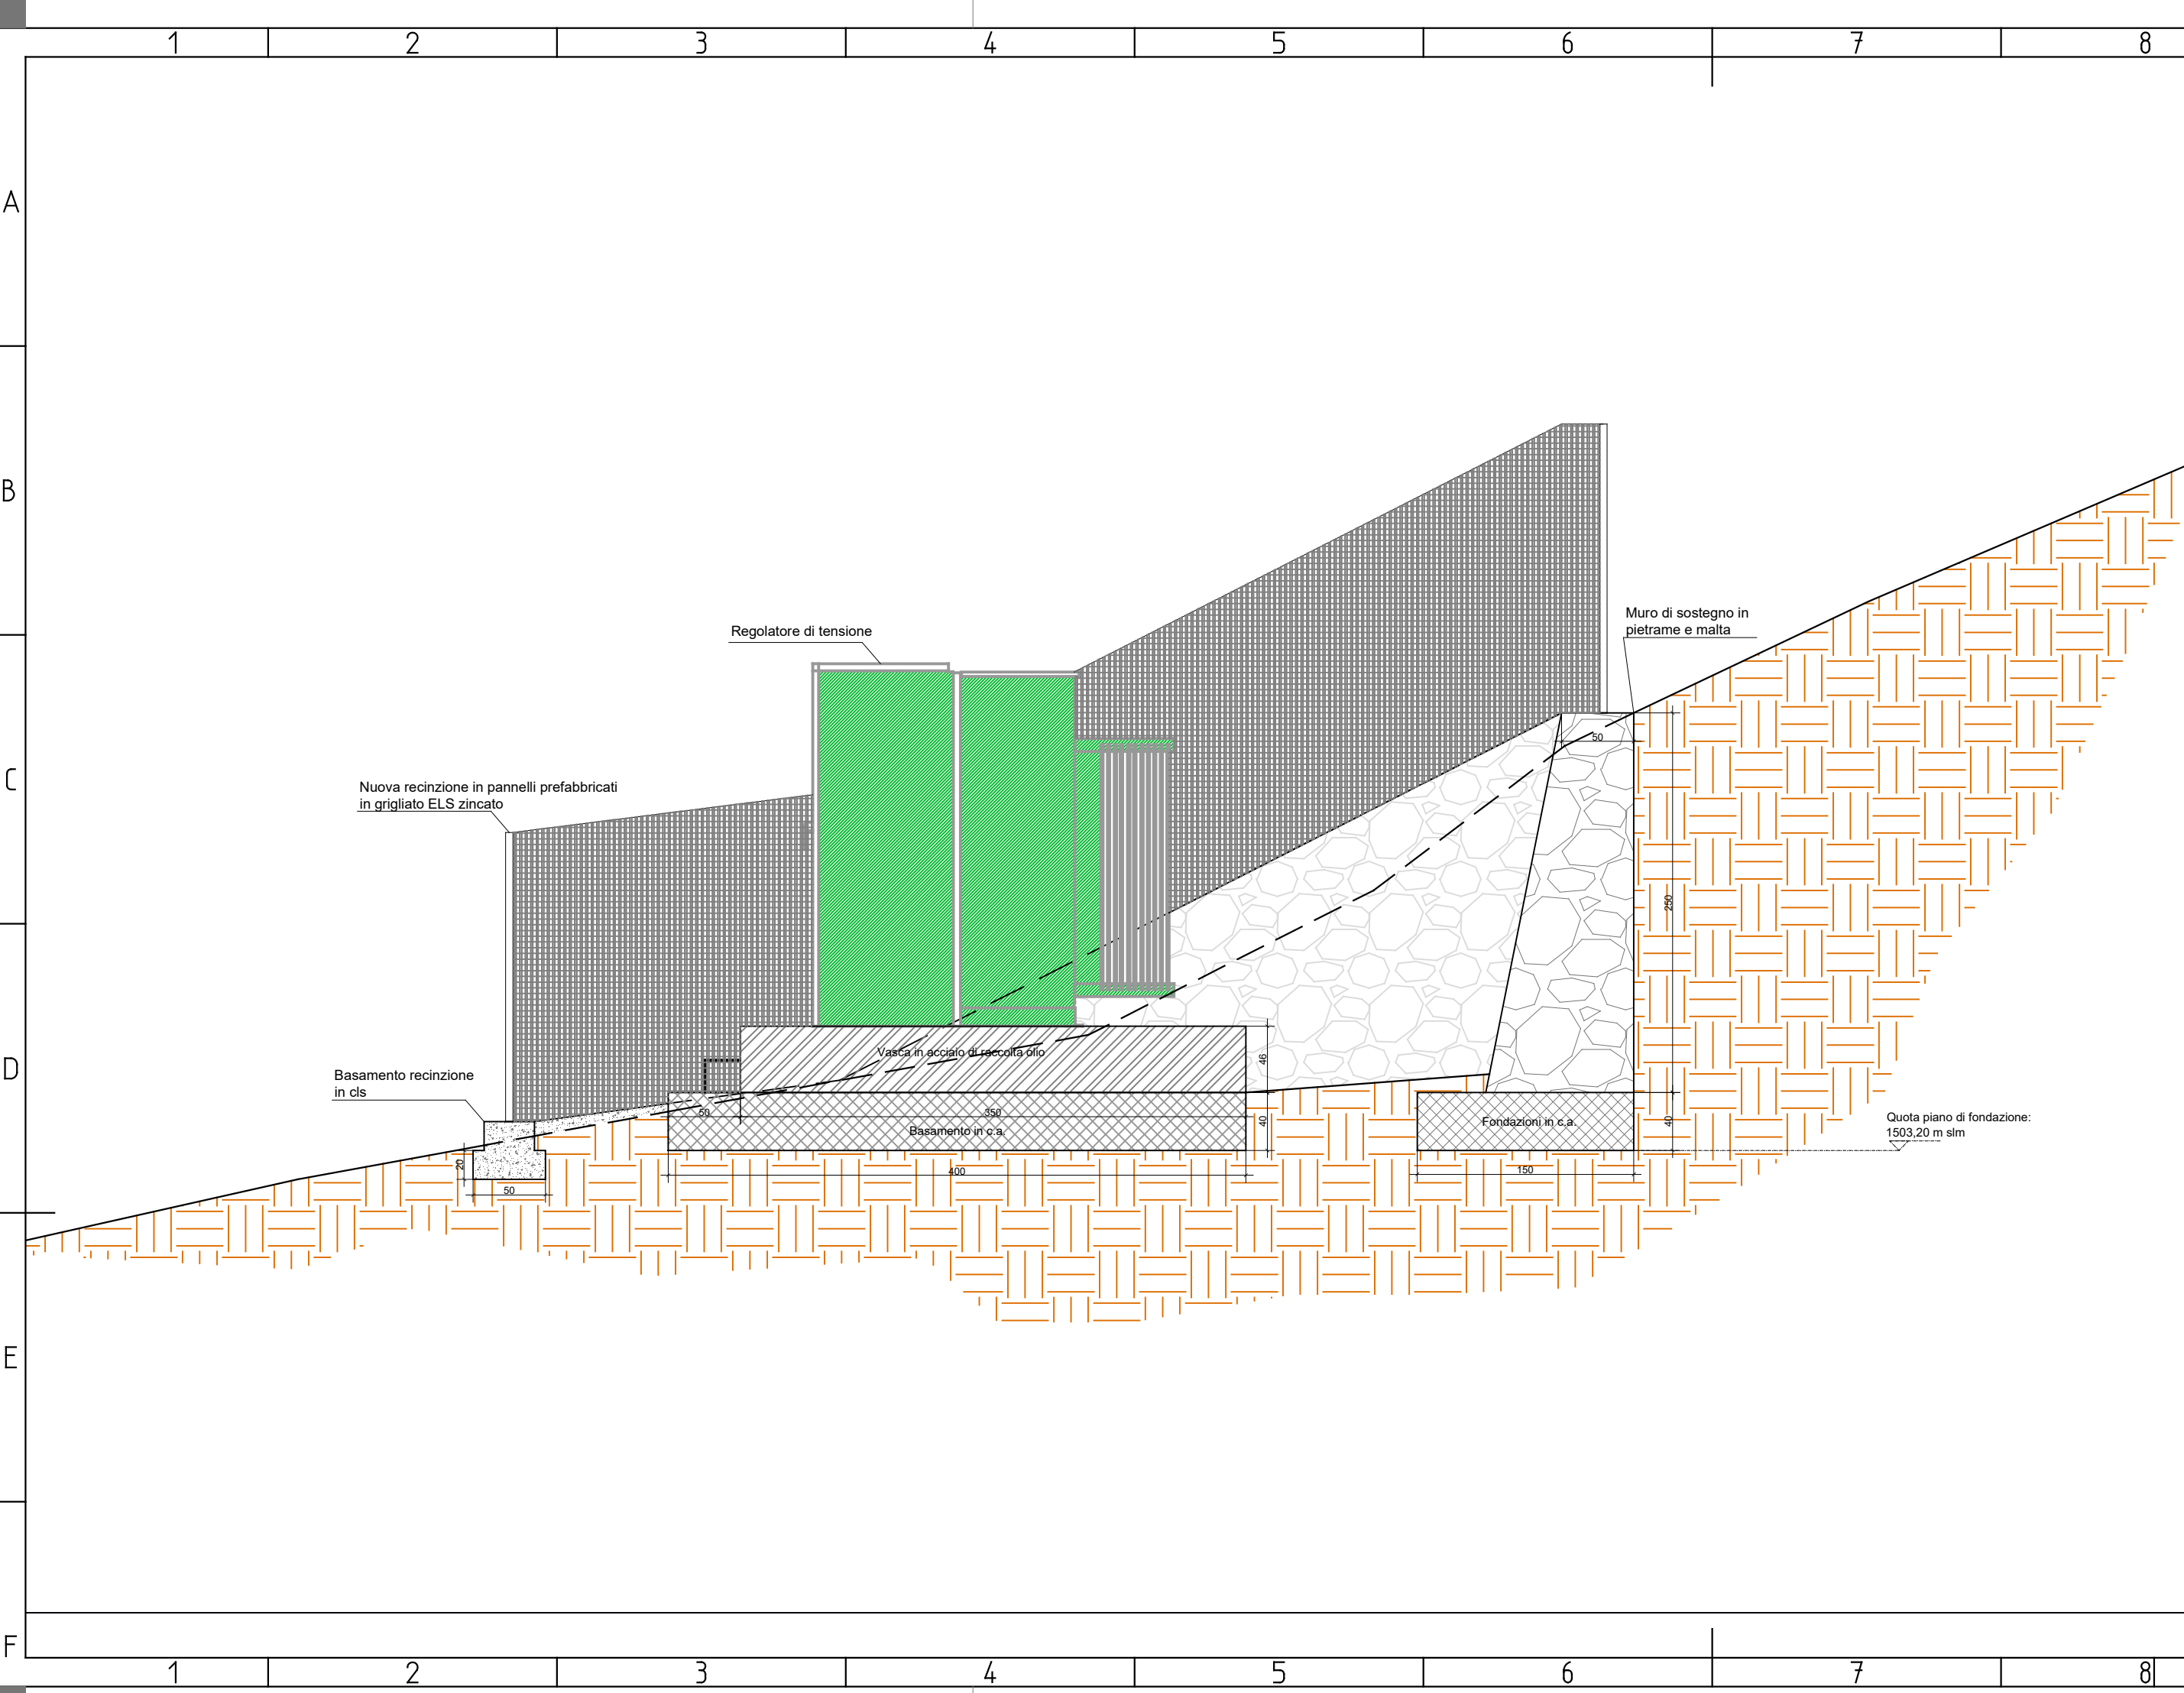

Deval

CABINA SECONDARIA
LA THUILE
Comune di La Thuile

intervento: installazione regolatori tensione presso cabina
secondaria in comune di La Thuile

PROGETTO DEFINITIVO-ESECUTIVO

elaborato: 02	titolo: SEZIONE TIPO DI PROGETTO	scala: 1:25	
		data: GENNAIO 2026	
il progettista incaricato: STUDIO TECNICO DI INGEGNERIA LANTERI dott. ing. Gianpiero Regione Borgnalle, 10/L 11100 AOSTA tel. 0165 32663 e-mail gianpiero.lanteri@gmail.com		REVISIONE	
		n°	data