



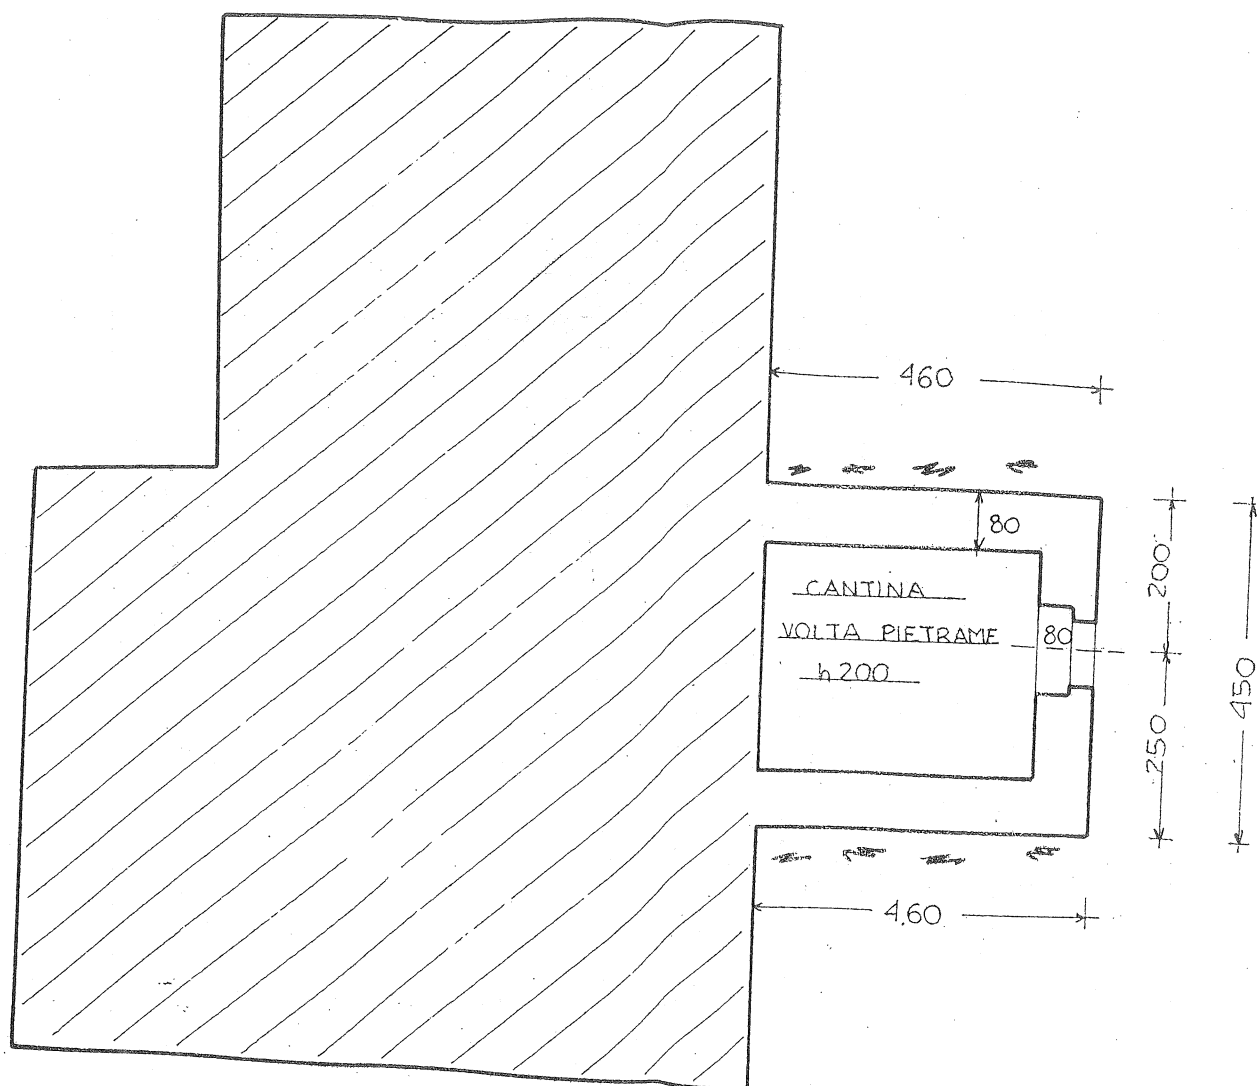


PIANO INTERRATO

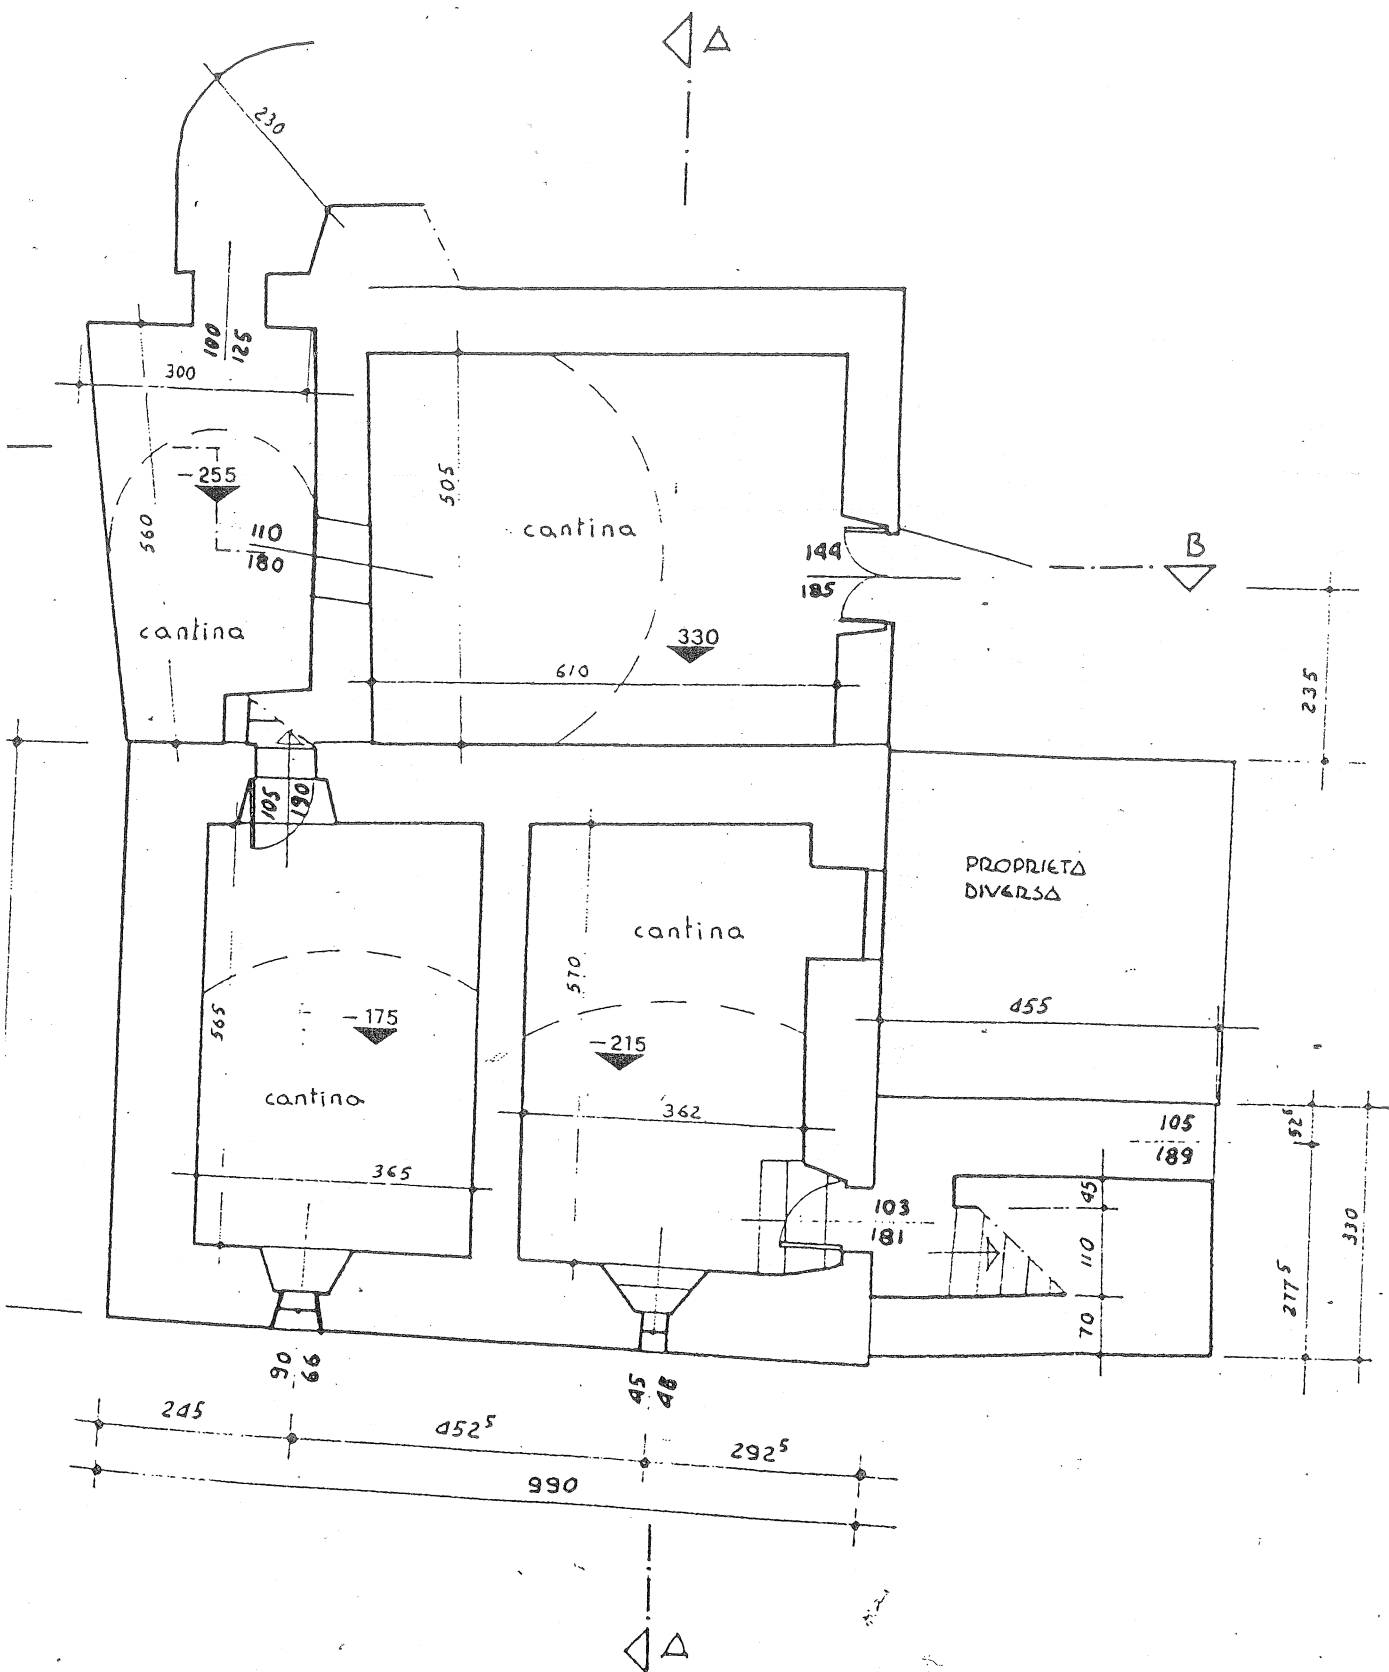

PIANO SEMINTERRATO






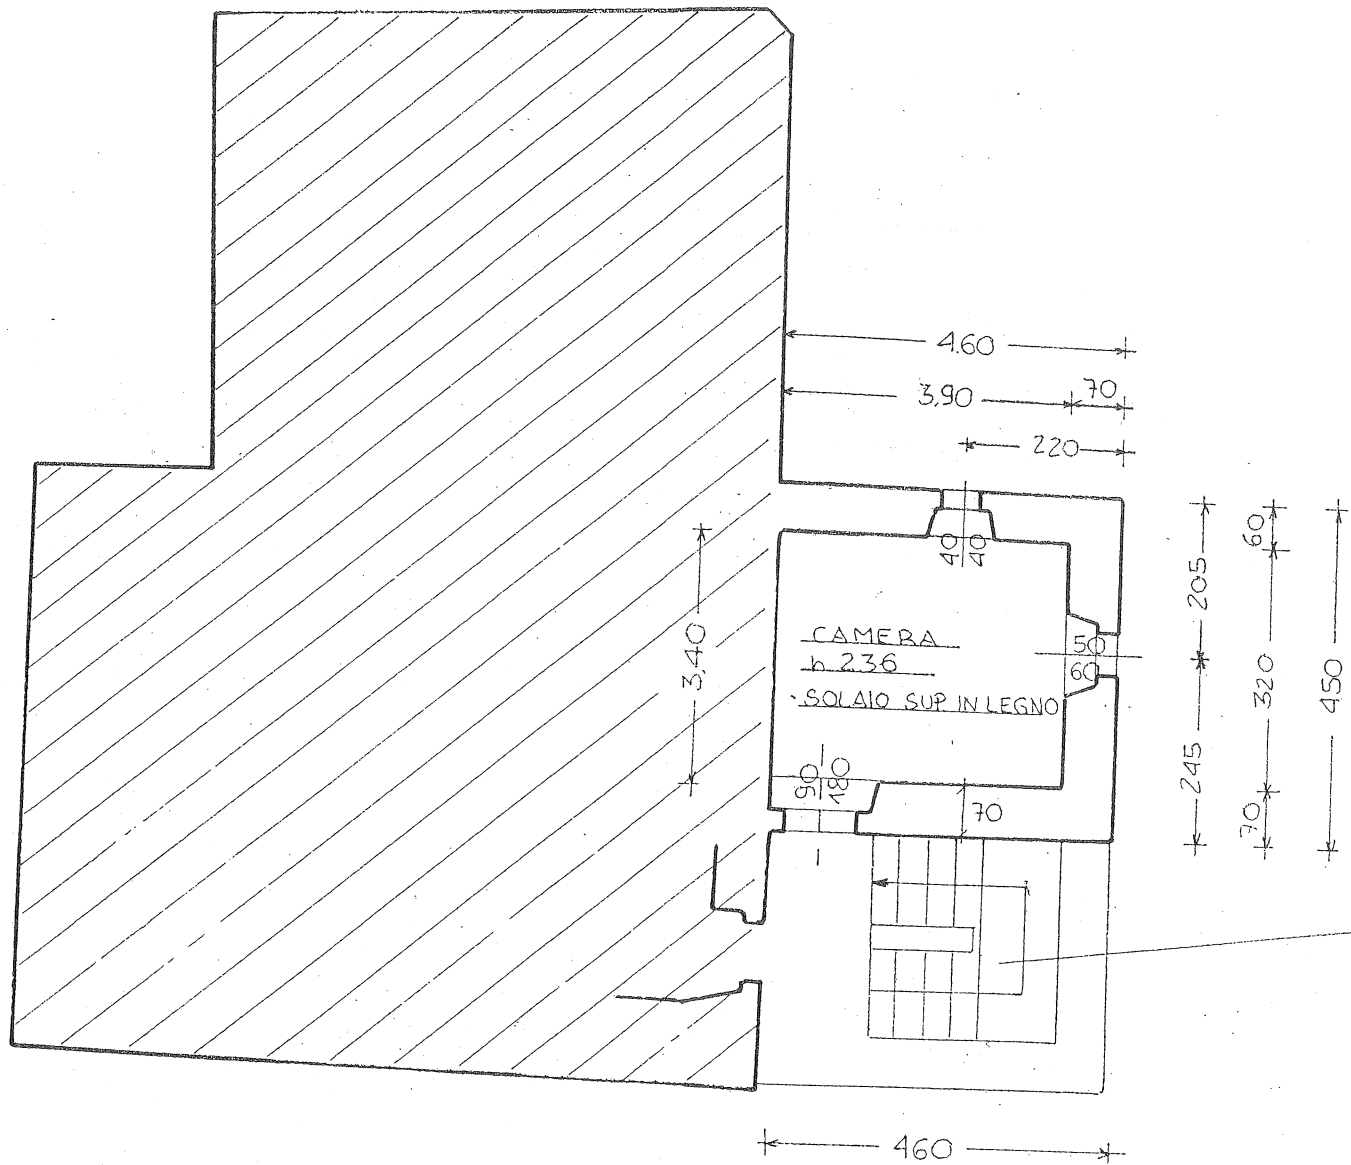


PIANO RIALZATO




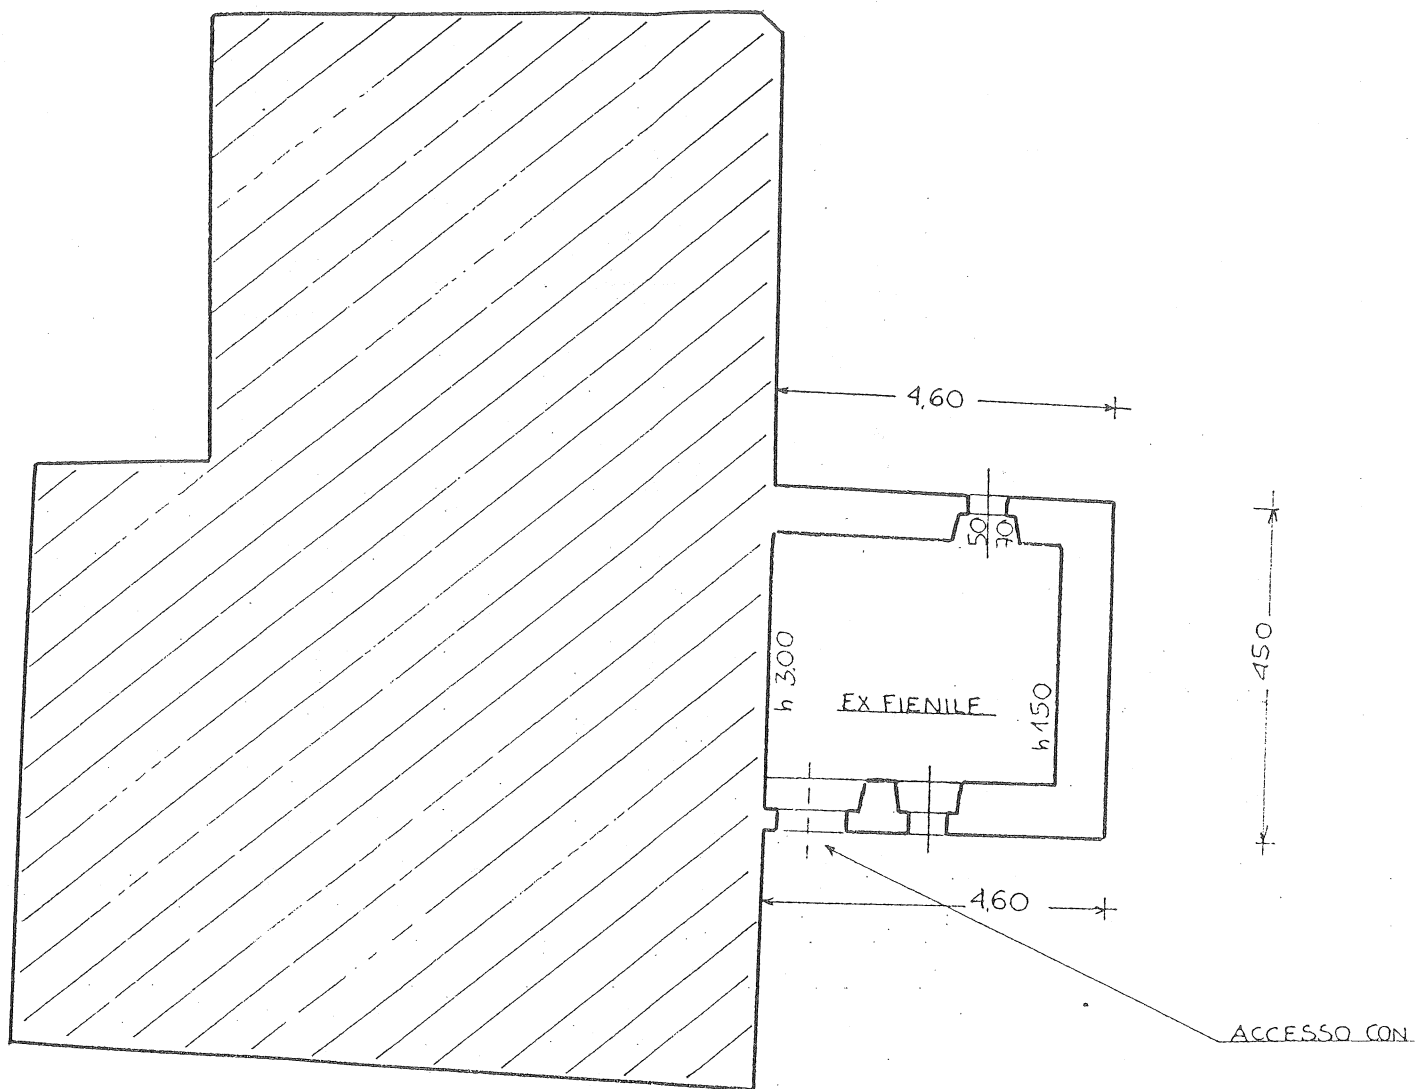


PIANO PRIMO

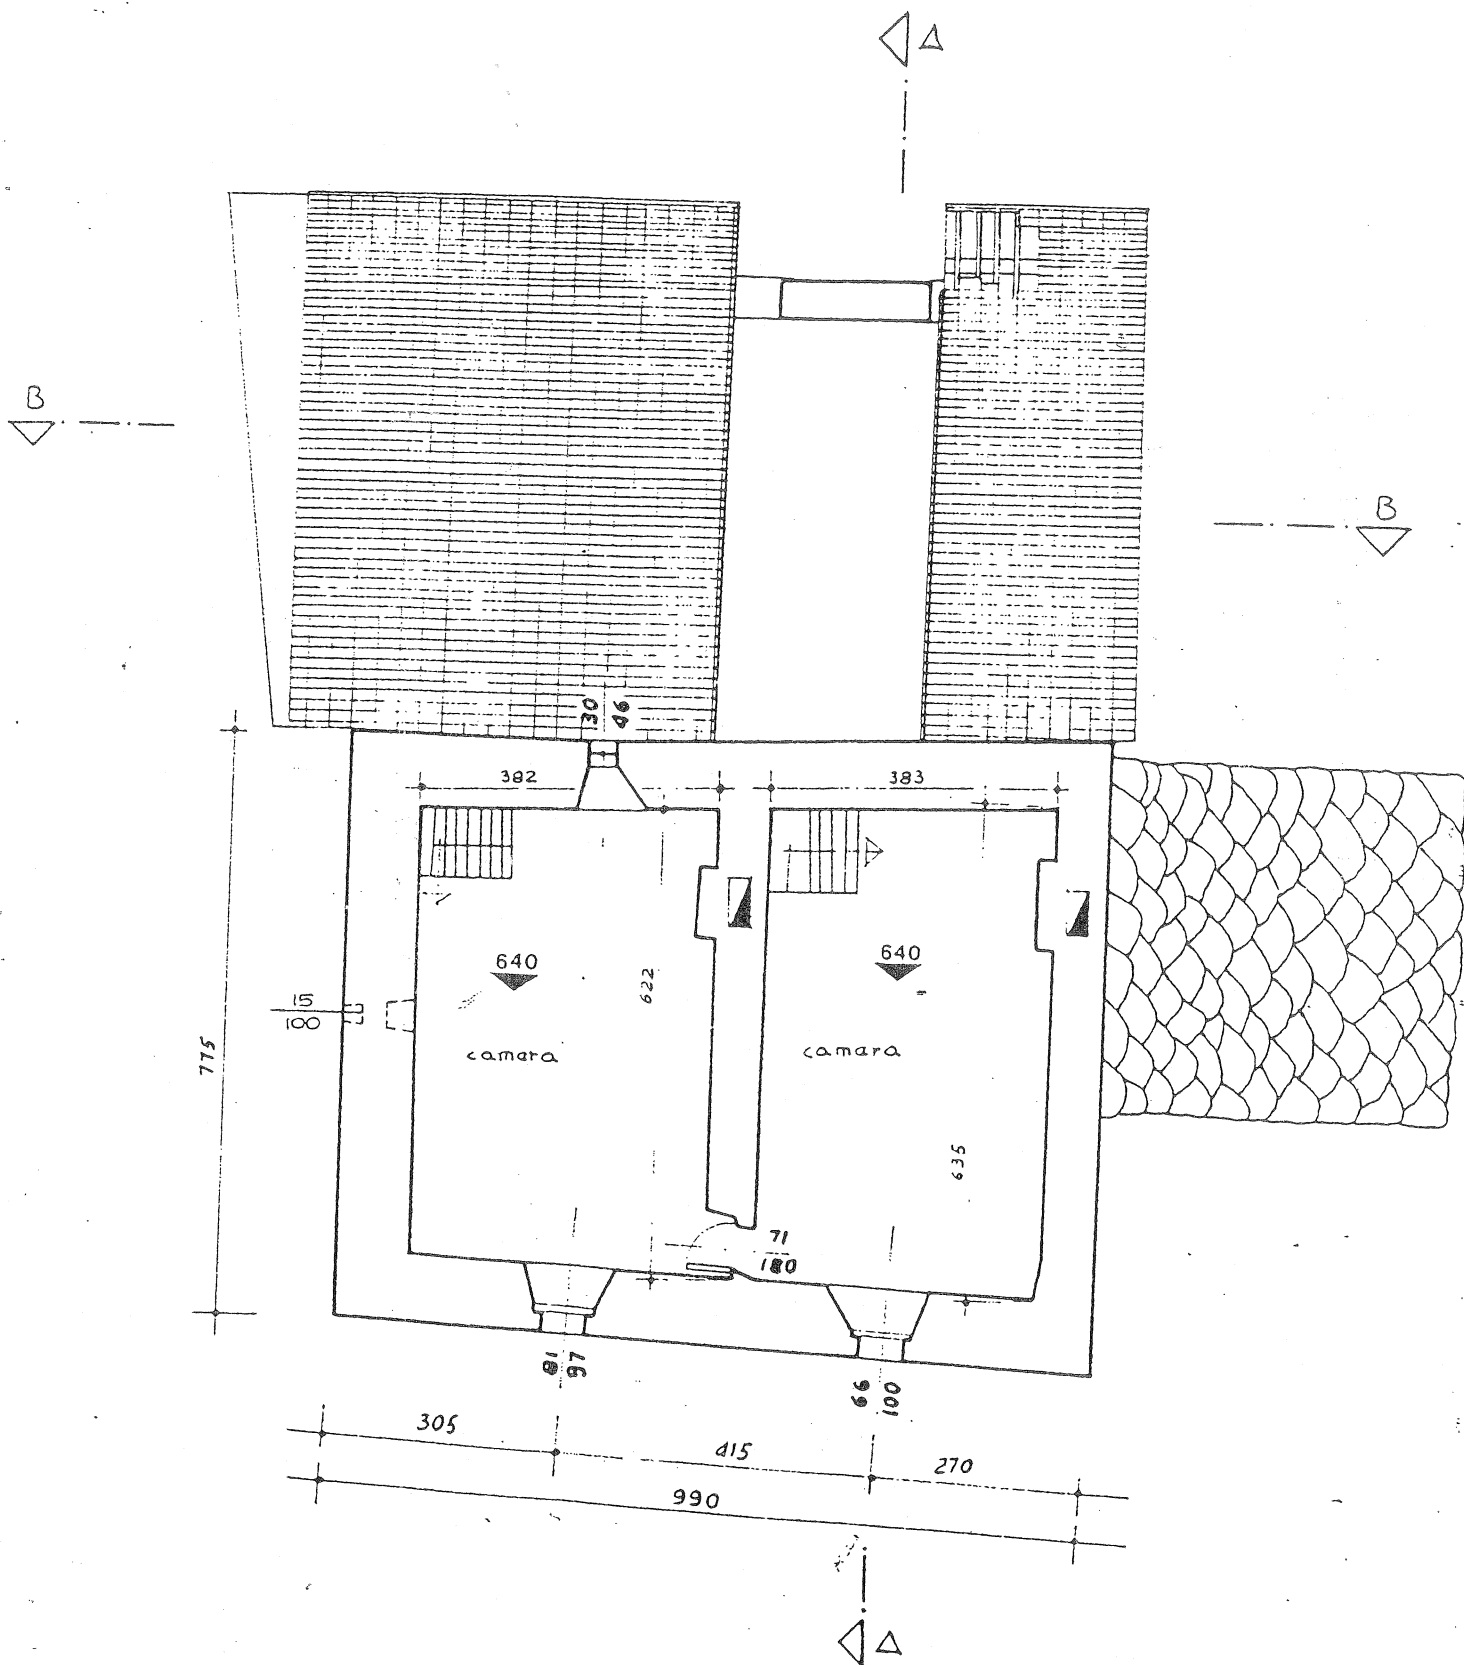


PIANO SECONDO

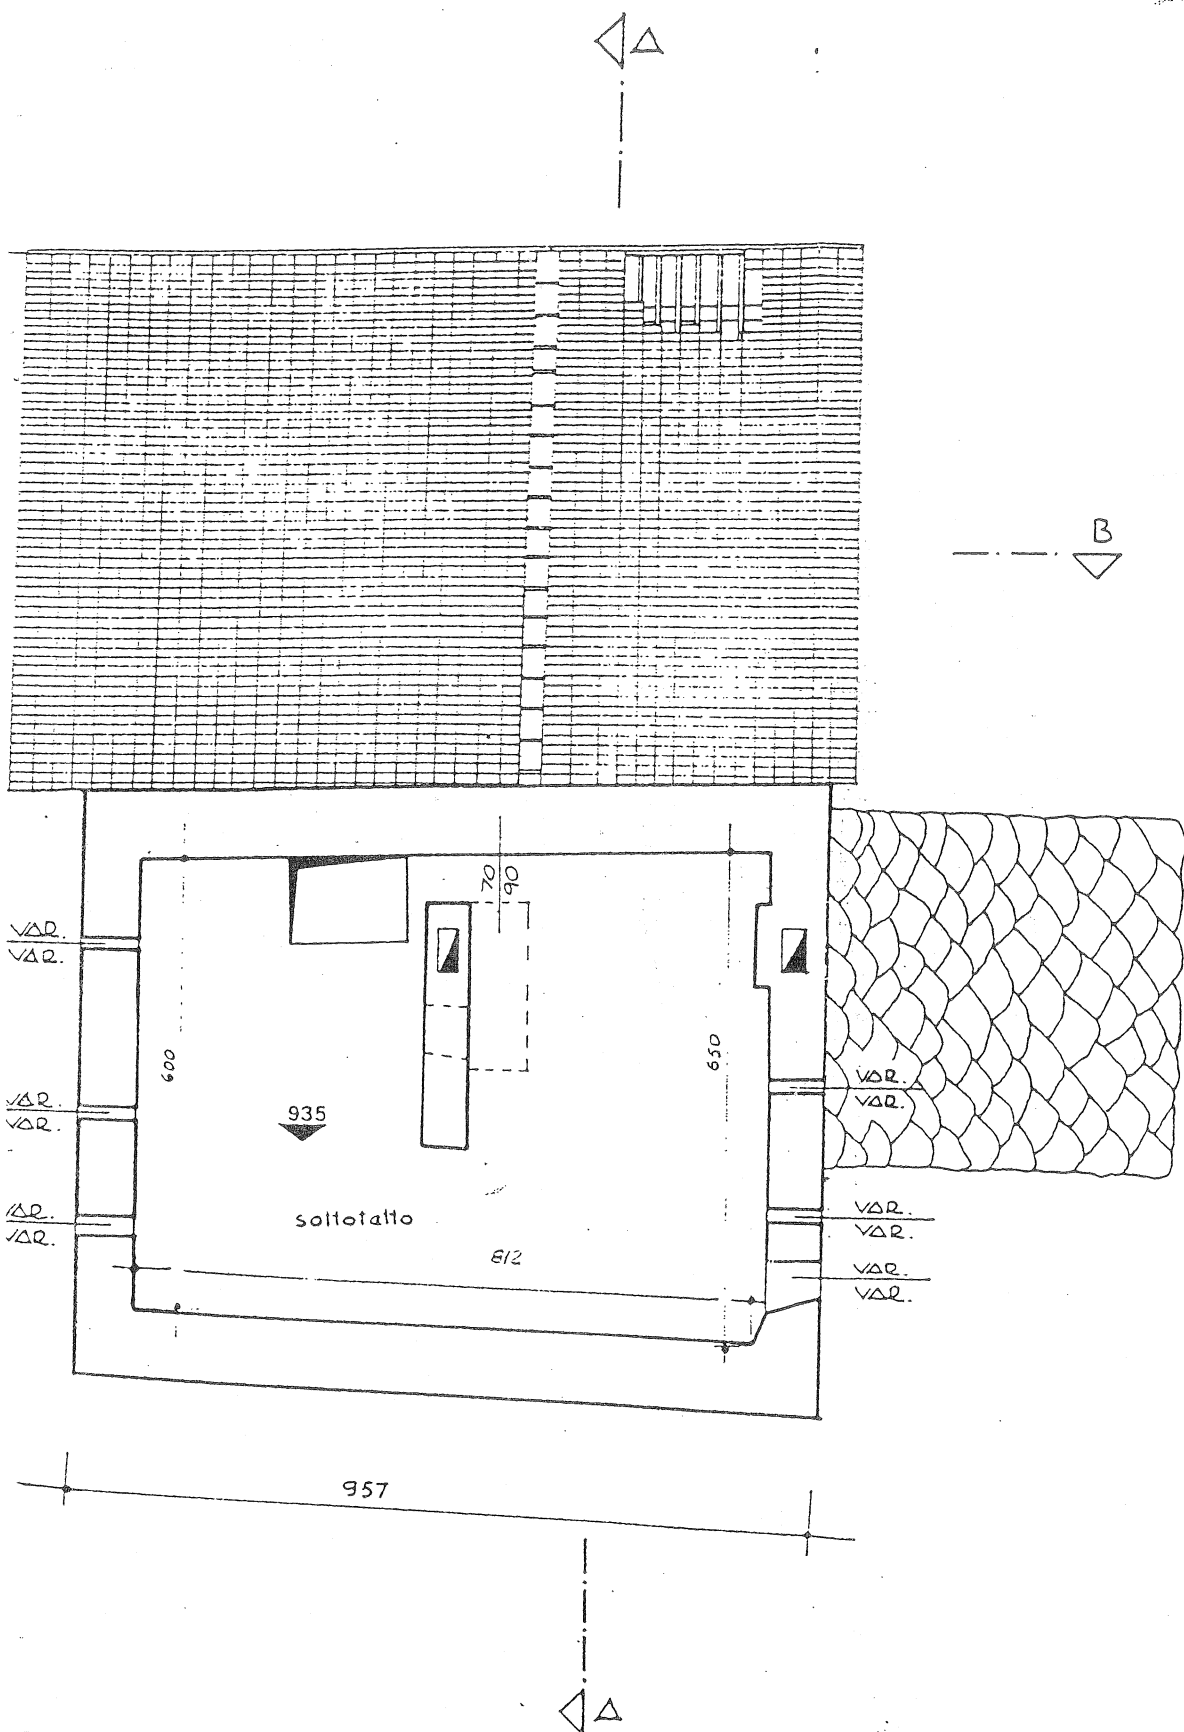

PIANO SOTTOTETTO

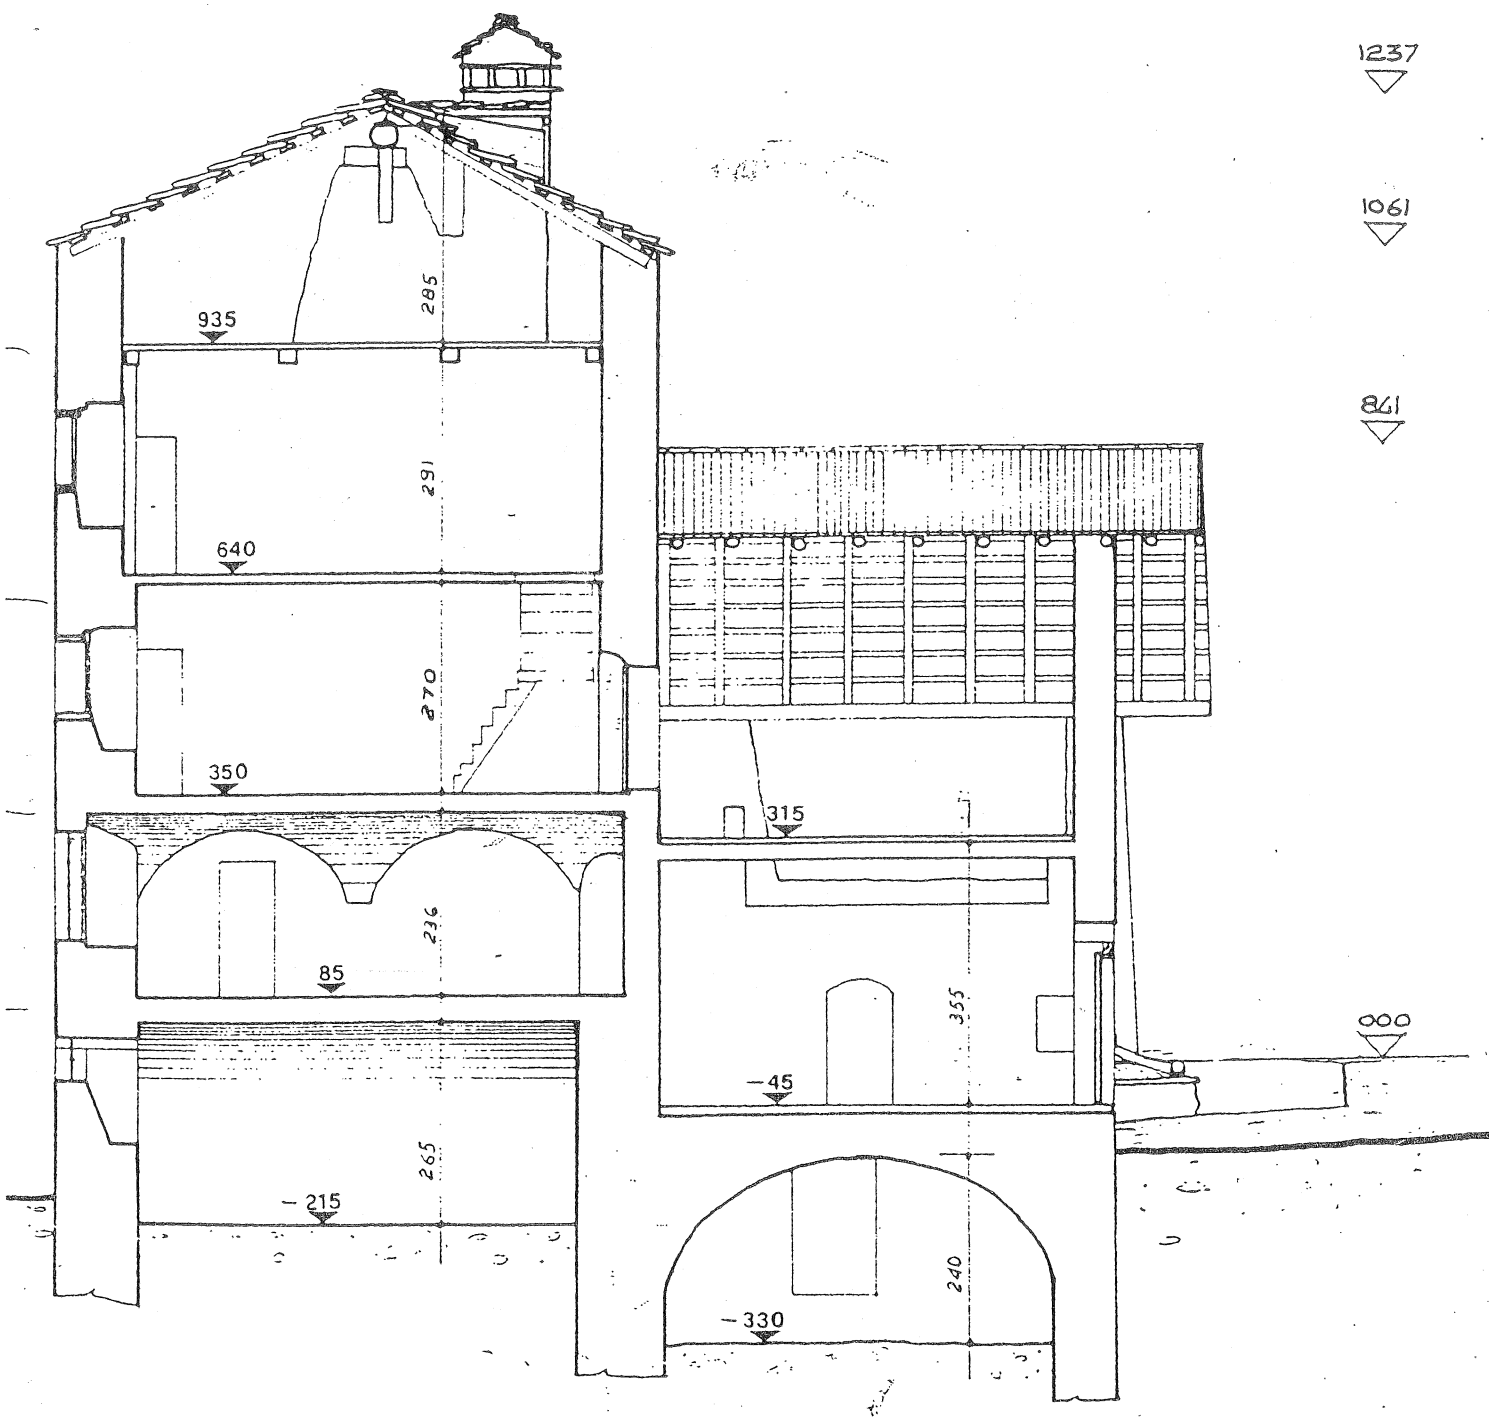

SEZIONE A/A

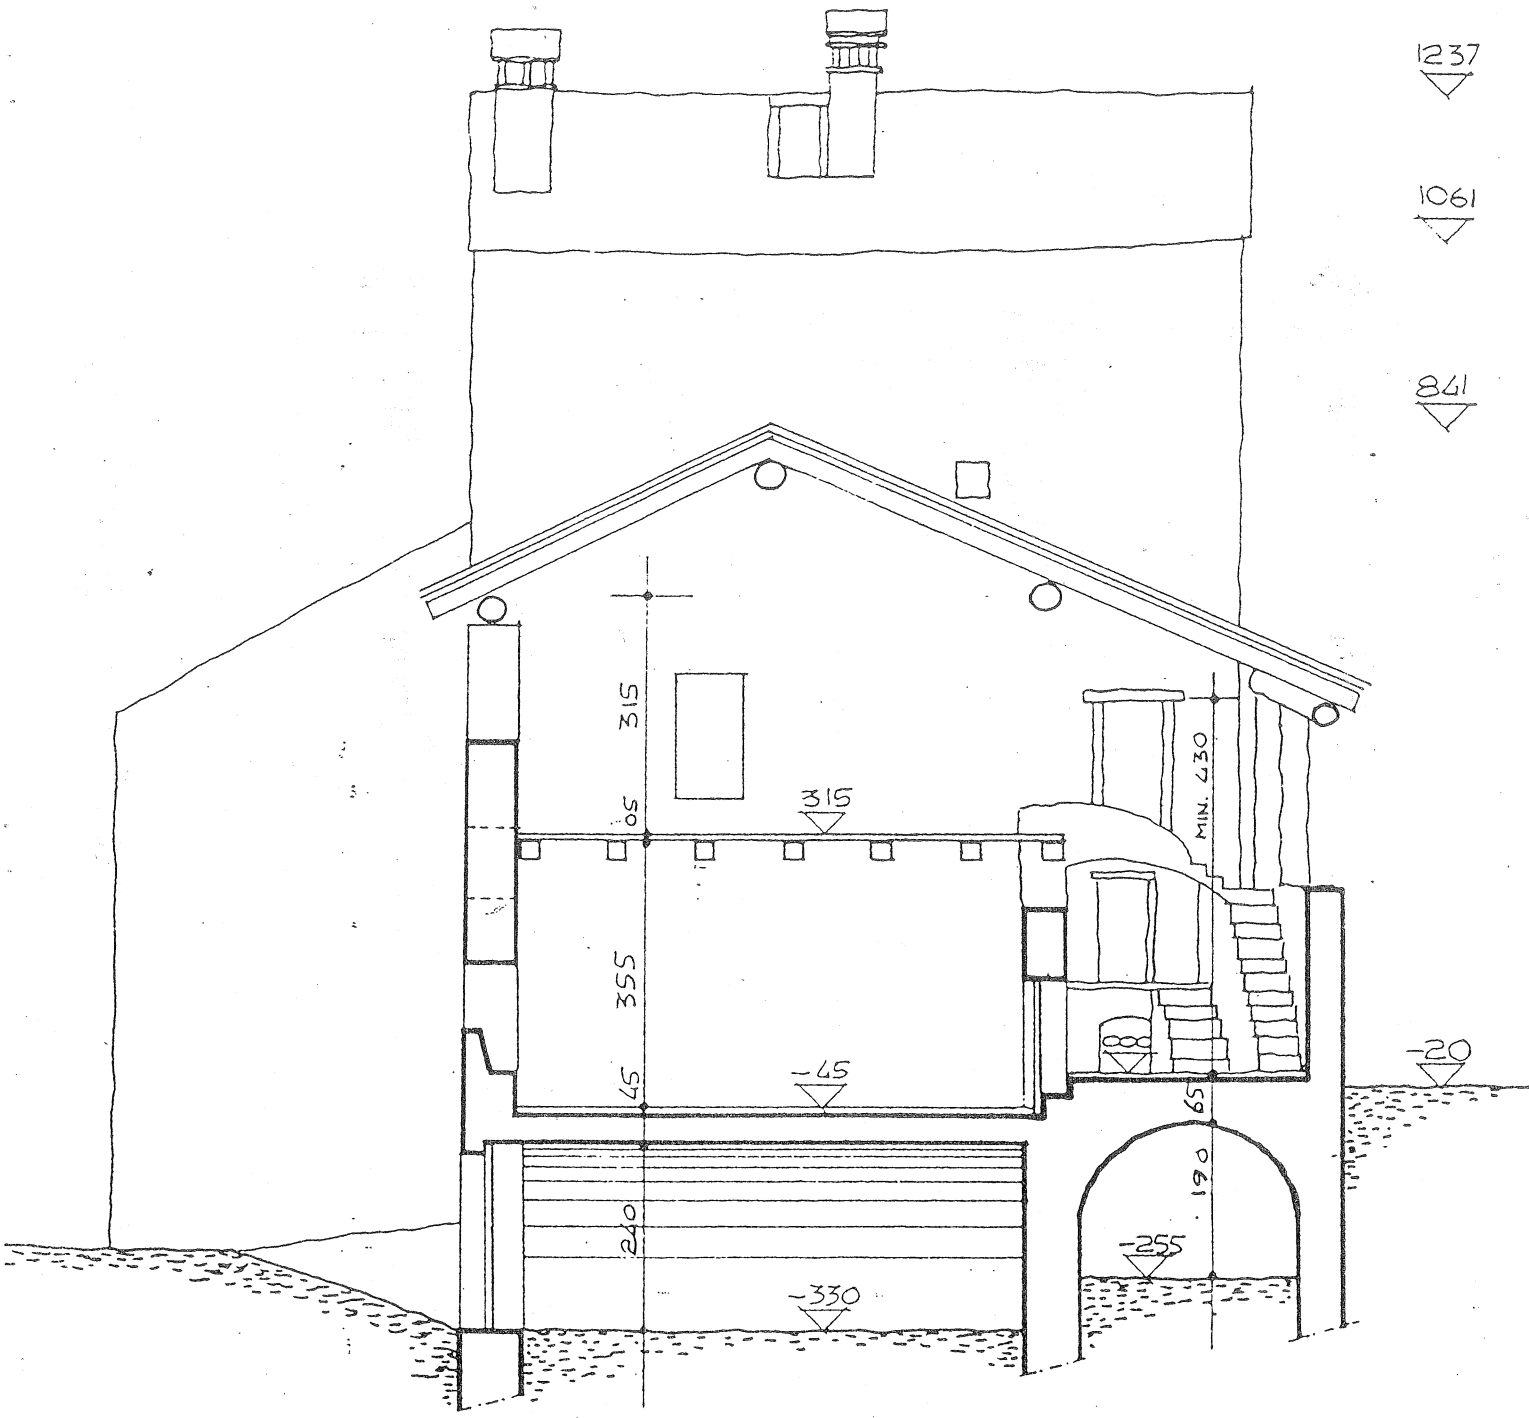

SEZIONE B/B