


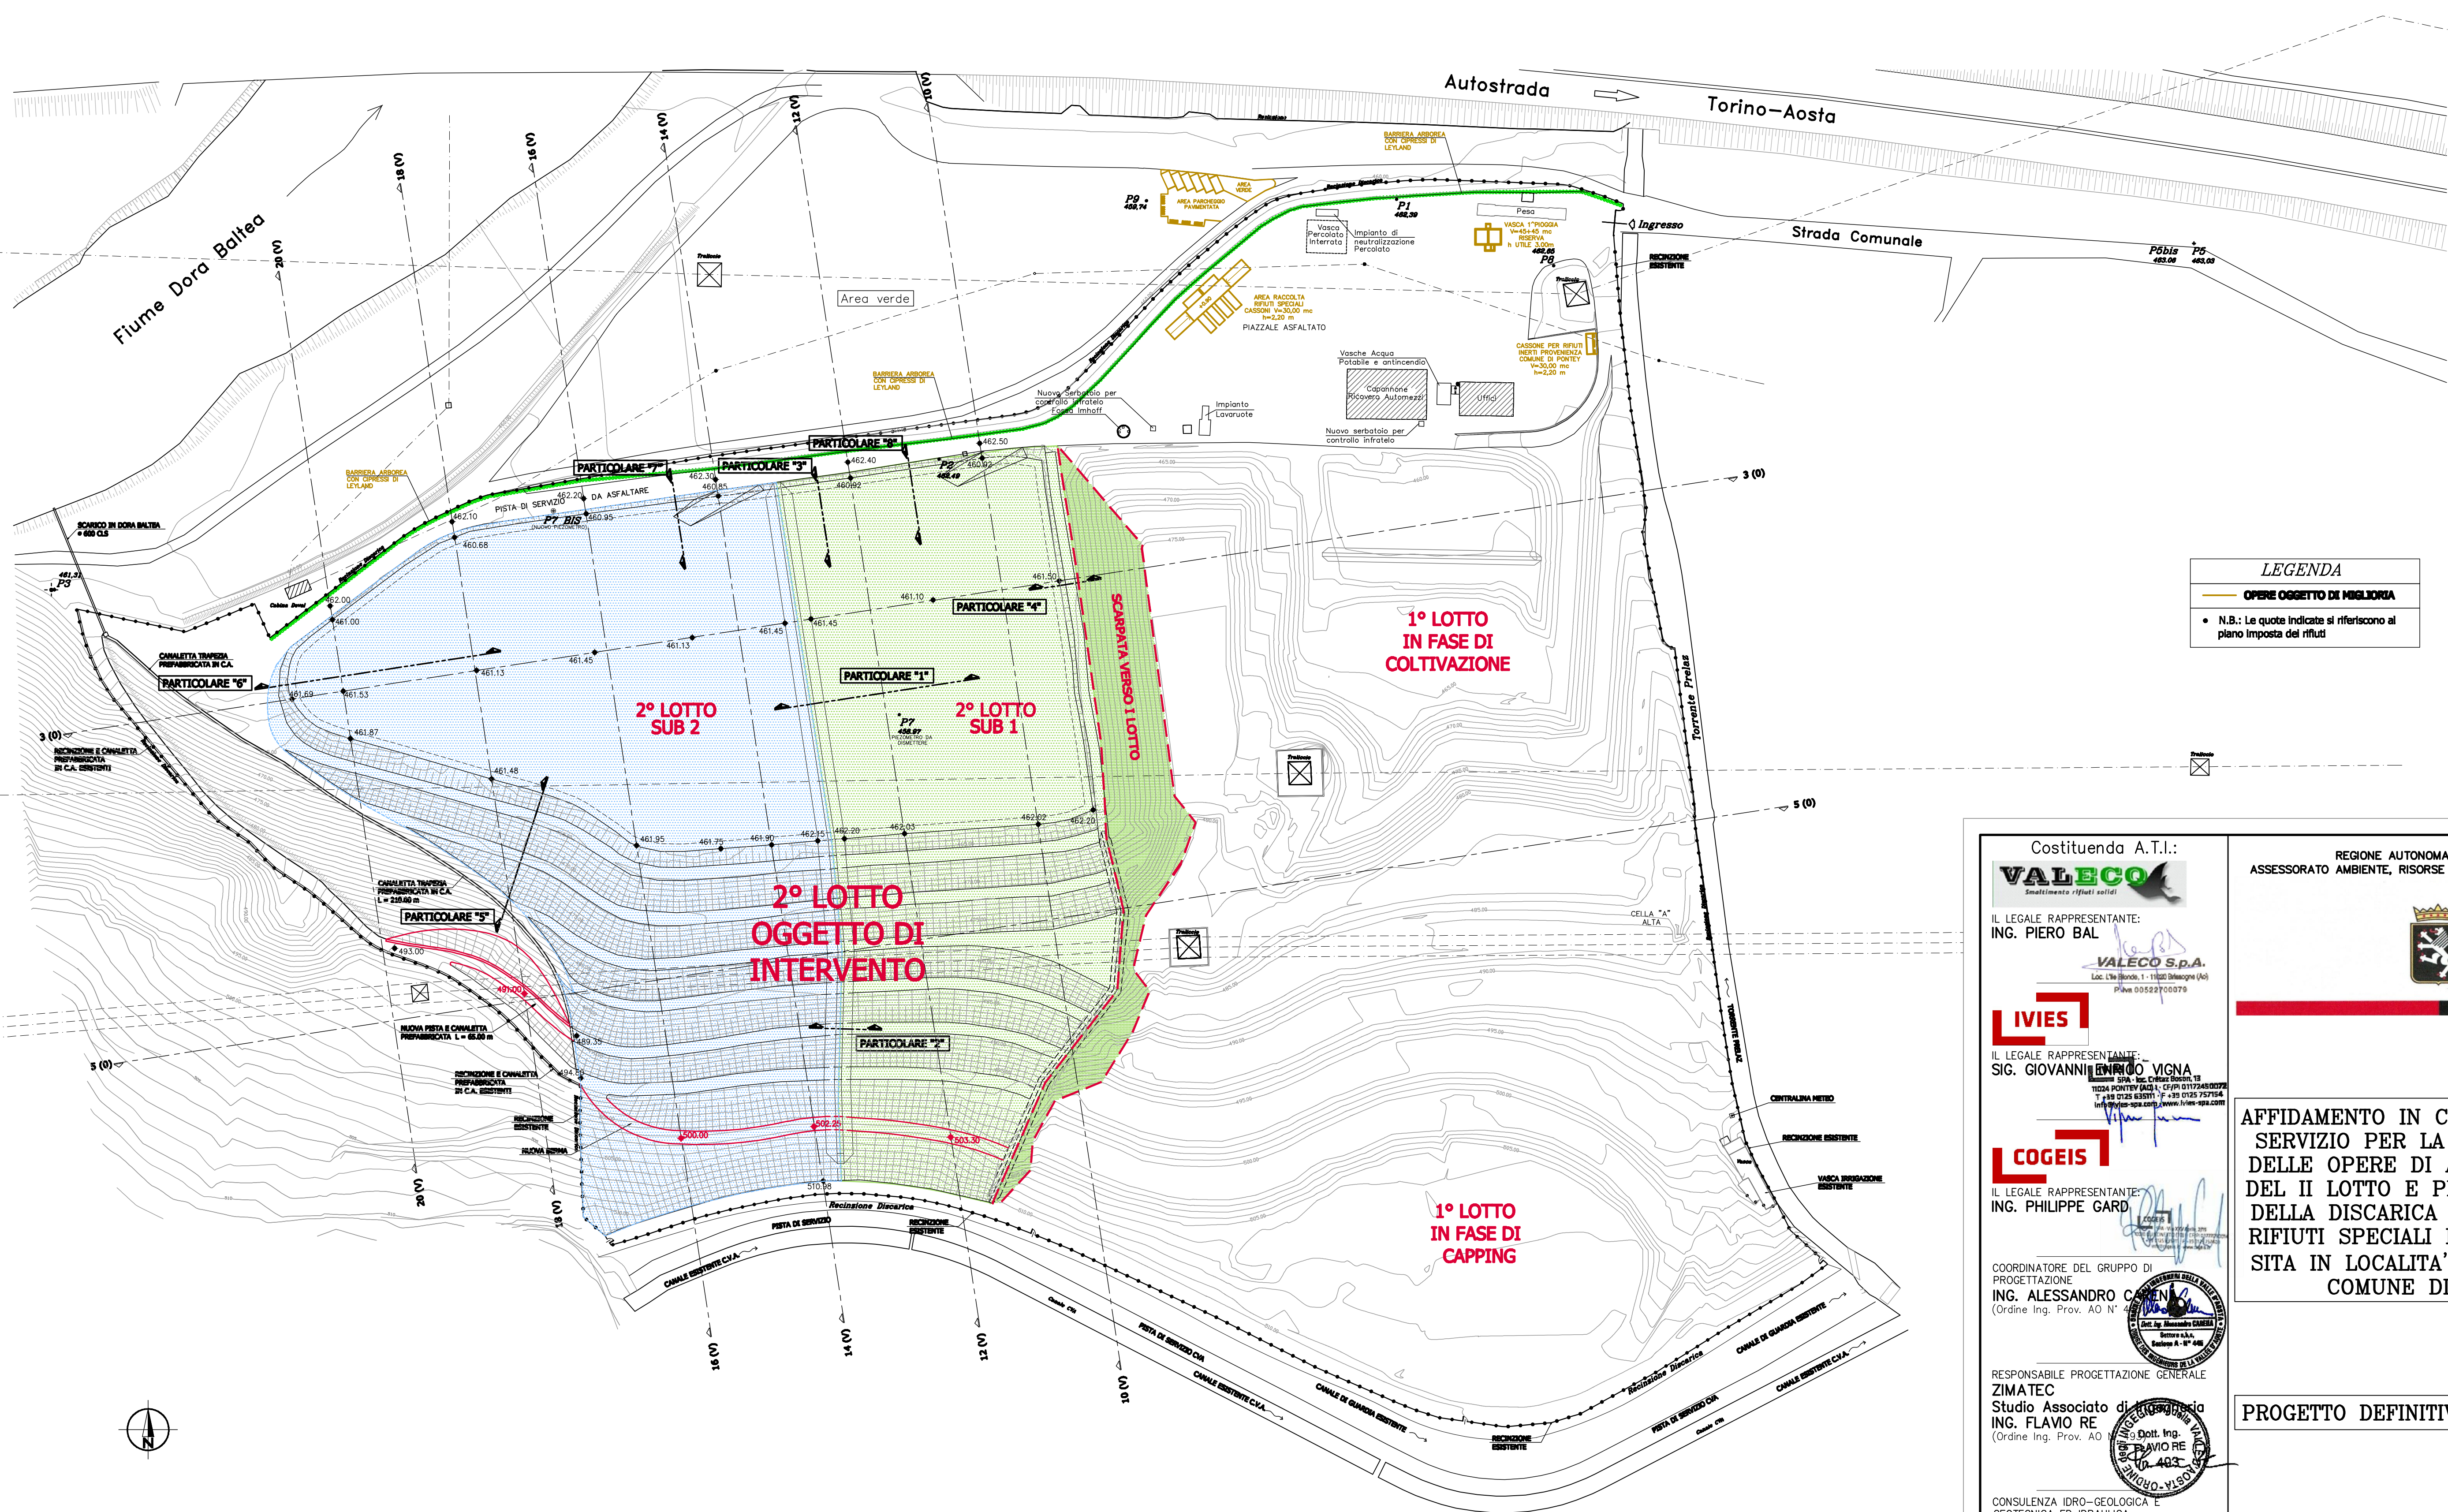

LEGENDA

OPERE OGGETTO DI MIGLIORIA

N.B.: Le quote indicate si riferiscono al piano imposta dei rifiuti

Costituenda A.T.I.:
VALECO
Società a partecipazione paritetica

IL LEGALE RAPPRESENTANTE:
ING. PIERO BAL

VALECO S.p.A.
Loc. Val de Bona, 1 - 11020 Savigliano (AO)
P.IVA 05523700079

IVIES

IL LEGALE RAPPRESENTANTE:
SIG. GIOVANNI VIGNA

IVIES S.p.A.
Via S. Maria, 1 - 11020 Savigliano (AO)
P.IVA 05523700079

COGEIS

IL LEGALE RAPPRESENTANTE:
ING. PHILIPPE GARD

COGEIS S.p.A.
Via S. Maria, 1 - 11020 Savigliano (AO)
P.IVA 05523700079

COORDINATORE DEL GRUPPO DI PROGETTAZIONE:
ING. ALESSANDRO C...

ING. ALESSANDRO C...
(Ordine Ing. Prov. AO N° 4...)

RESPONSABILE PROGETTAZIONE GENERALE:
ZIMATEC

Studio Associato di Ingegneria
ING. FLAVIO RE

ING. FLAVIO RE
(Ordine Ing. Prov. AO N° 4...)

CONSULENZA IDRO-GEOLOGICA E GEOTECNICA ED IDRAULICA:
DR. GEOLOGO ROBY VUILLERMOZ

DR. GEOLOGO ROBY VUILLERMOZ
(Ordine Geol. Prov. AO N° 2...)

REGIONE AUTONOMA VALLE D'AOSTA
ASSESSORATO AMBIENTE, RISORSE NATURALI E CORPO FORESTALE



AFFIDAMENTO IN CONCESSIONE DEL SERVIZIO PER LA REALIZZAZIONE DELLE OPERE DI APPONTAMENTO DEL II LOTTO E PER LA GESTIONE DELLA DISCARICA REGIONALE PER RIFIUTI SPECIALI NON PERICOLOSI SITA IN LOCALITA' VALLOILLE DEL COMUNE DI PONTEY

PROGETTO DEFINITIVO - Marzo 2019

OGGETTO		ELABORATO N°
PLANIMETRIA GENERALE CON INDIVIDUAZIONE OPERE DI APPONTAMENTO (tav.1/5)		21.1
REVISIONE	DATA	FORMATO
0	Marzo 2019	-
DESCRIZIONE	DATA	DISSEGNIATO
1602 PD 21.1 PLP	Marzo 2019	M. Mangano
CONTROLLO	DATA	CONTROLLATO
F. Re	Marzo 2019	F. Re
APPROVATO	DATA	APPROVATO
A. Carena	Marzo 2019	A. Carena