
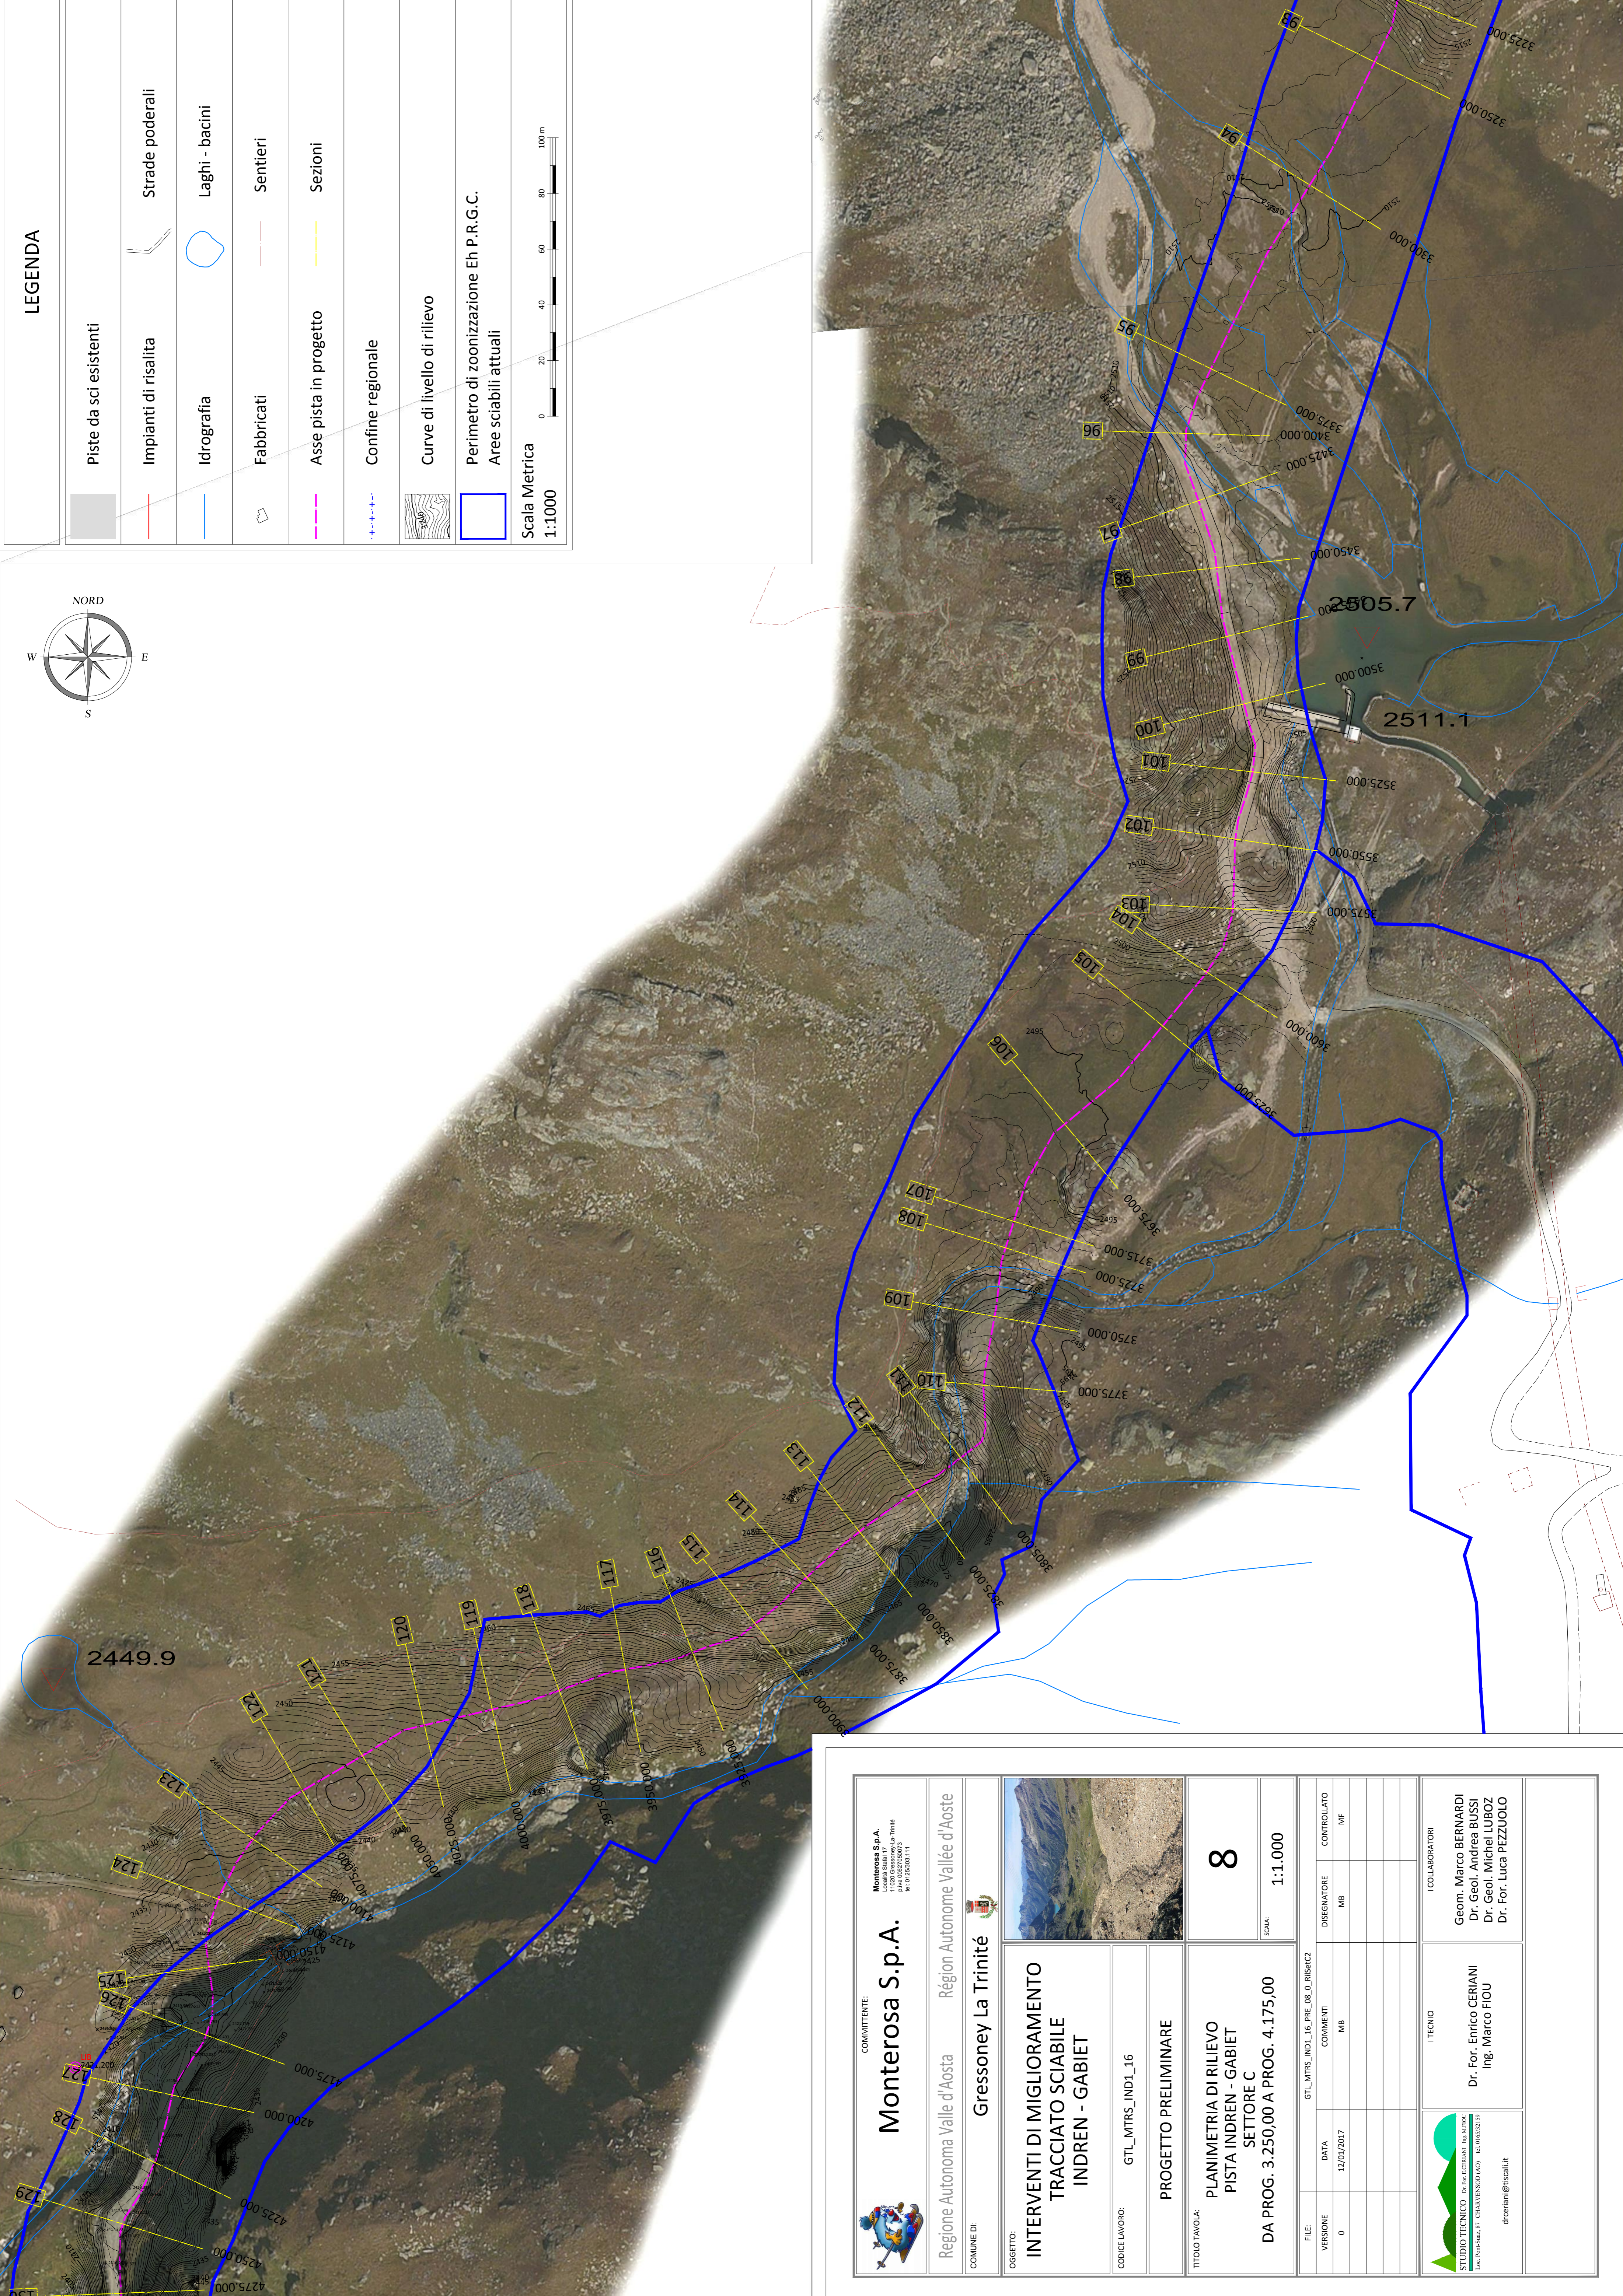


**LEGENDA**

|  |                        |  |                      |  |            |  |            |  |                        |  |                             |  |  |  |  |  |
|--|------------------------|--|----------------------|--|------------|--|------------|--|------------------------|--|-----------------------------|--|--|--|--|--|
|  | Piste da sci esistenti |  | Impianti di risalita |  | Idrografia |  | Fabbricati |  | Asse pista in progetto |  | Confine regionale           |  | Curve di livello di rilievo                                    |  | Perimetro di zonizzazione Eh P.R.G.C.<br>Aree sciabili attuali |  |
|  | Strade poderali        |  | Laghi - bacini       |  | Sentieri   |  | Sezioni    |  | Confine regionale      |  | Curve di livello di rilievo |  | Perimetro di zonizzazione Eh P.R.G.C.<br>Aree sciabili attuali |  |  |  |

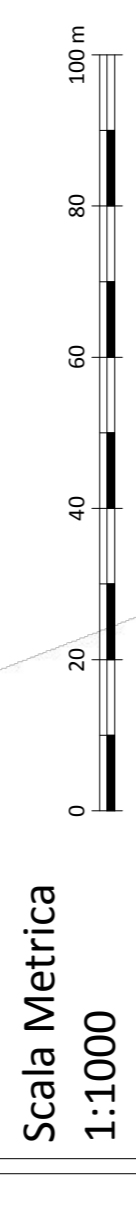

|  |                               |   |   |
|--|-------------------------------|---|---|
| <br><b>Monterosa S.p.A.</b><br>Regione Autonoma Valle d'Aosta<br>Gressoney La Trinité                          |                               | <br><b>8</b><br>Scala: 1:1.000                          |   |
| <b>INTERVENTI DI MIGLIORAMENTO TRACCIATO SCIABILE INDREN - GABIET</b>  |                               |   |   |
| OGGETTO:<br>INTERVENTI DI MIGLIORAMENTO TRACCIATO SCIABILE INDREN - GABIET                                     |                               | CODICE LAVORO:<br>GTL_MTRS_IND1_16                      |   |
| PROGETTO PRELIMINARE   |                               |   |   |
| TITOLO TAVOLA:<br>PLANIMETRIA DI RILIEVO PISTA INDREN - GABIET SETTORE C<br>DA PROG. 3.250,00 A PROG. 4.175,00 |                               |   |   |
| FILE:<br>VERSIONE 0<br>DATA 12/01/2017   | DESIGNATORE<br>COMMENTI<br>MB | CONTROLLO<br>MB<br>MF                                   | I COLLABORATORI<br>Geom. Marco BERNARDI<br>Dr. Geol. Andrea BUSSI<br>Dr. Geol. Michel LUBOZ<br>Dr. For. Luca PEZZUOLO |
| STUDIO TECNICO "Ingegneria e Architettura"<br>Loc. Pissinasse, 87 - 11010 GRESSONEY (AO) - TEL. 0125/203111    |                               | I TECNICI<br>Dr. For. Enrico CERIANI<br>Ing. Marco FIOU |   |
| <br>drceriani@tiscalit.it  |                               |   |   |