


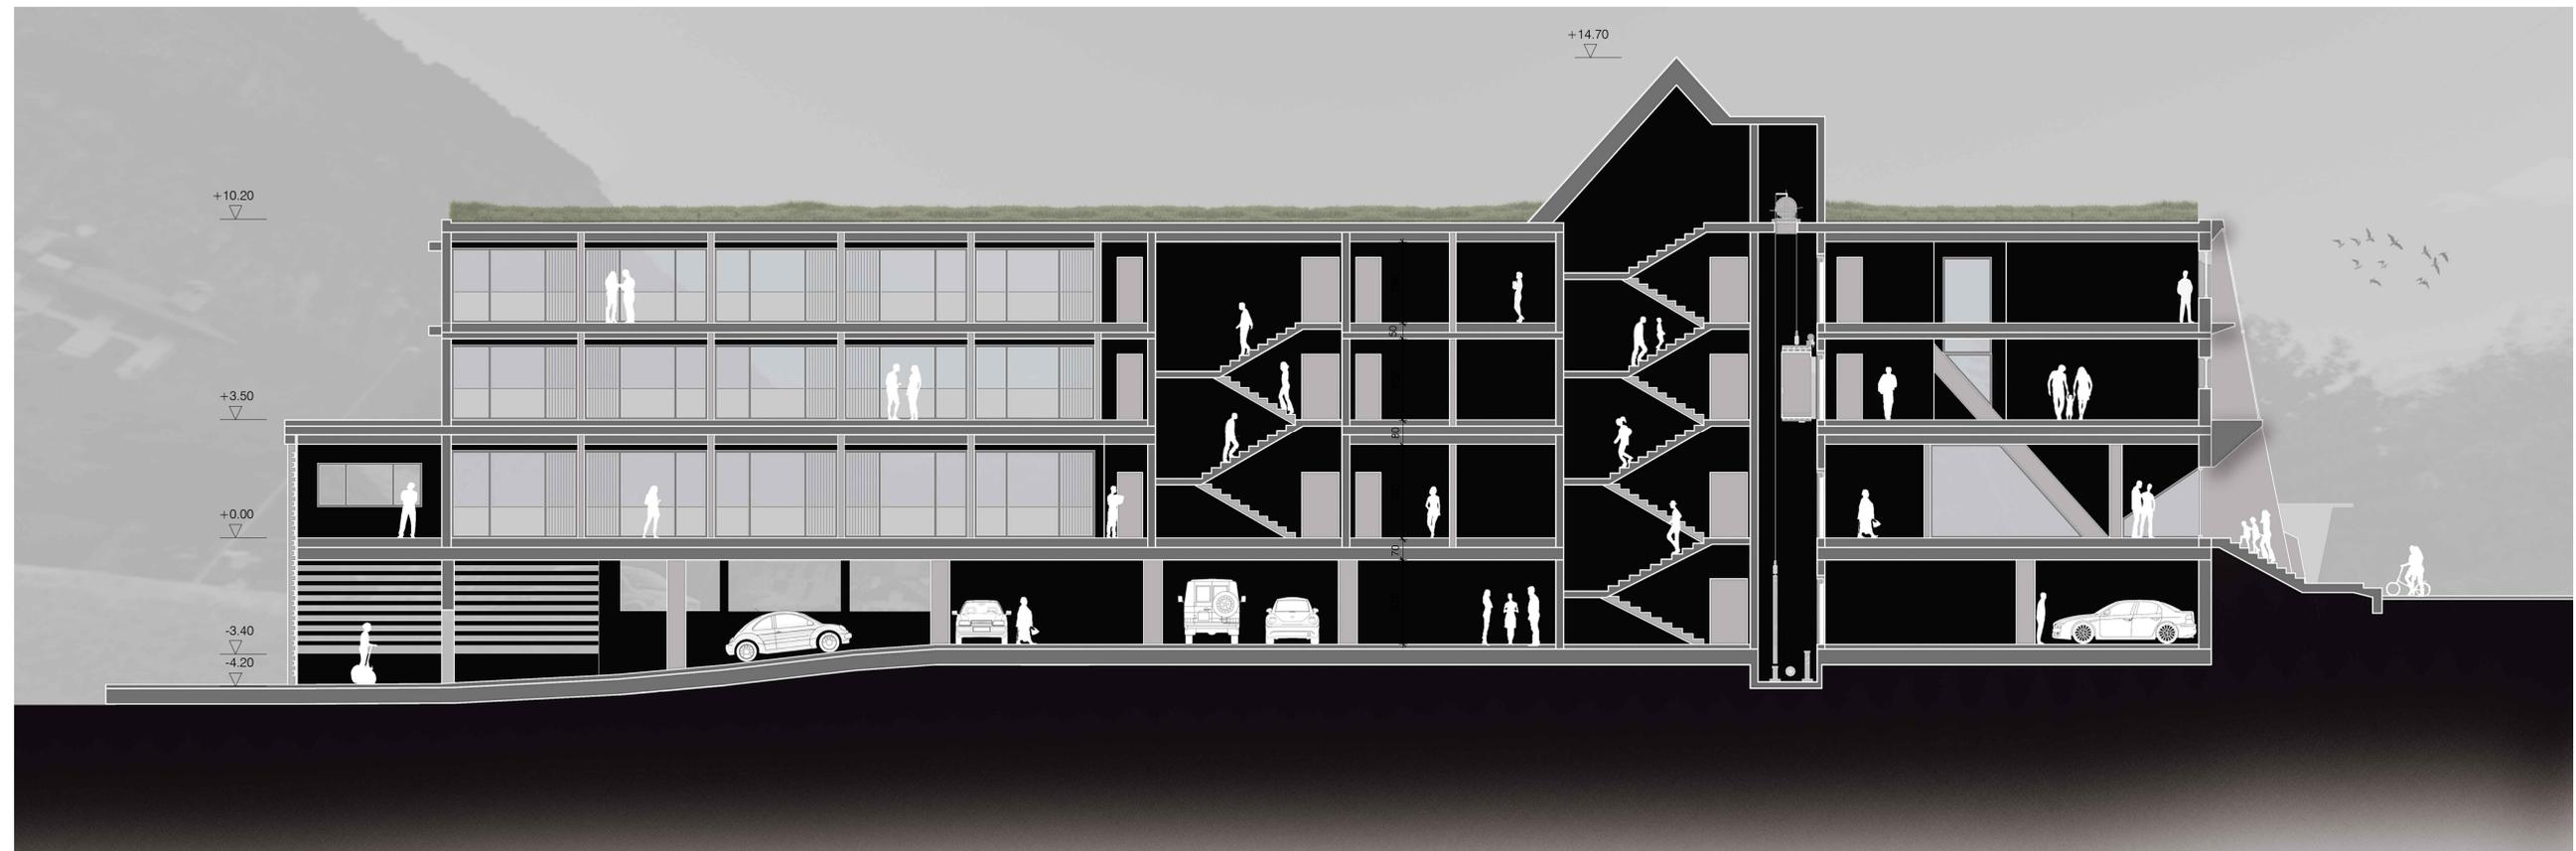

Sezione AA
scala 1:100



Sezione BB
scala 1:100

Regione Autonoma Valle d'Aosta

Comune di Courmayeur

Chenevier s.p.a.
Besenval costruzioni s.r.l. [committenti]



Realizzazione di parcheggio interrato, nuovo liceo
linguistico e albergo in loc. Dolonne

Progetto

sezioni AA - BB

scala 1:100

Progetto di fattibilità

Codice Progetto - **chv47**
Fase - **finanza di progetto**
Revisione n. data

Luglio 2022

Tecnici incaricati

Marco Savoye
[ingegnere]



loc. Grand Chemin 93 - 11020 Saint-Christophe - tel. 0165 1827240 - p.iva 01073720078 - info@atelierprojet.it

Roberto Montegrandi
[architetto]



via Festaz, 79 - 11100 Aosta - tel 3944650239 - roberto.montegrandi@gmail.com

Collaboratori

Alberto Duc
[architetto]

Marco Brunoni
[geometra]

P 4.06