

mont blanc
COURMAYEUR

Courmayeur Mont Blanc Funivie S.p.A.
Strada Dolonne - La Vilette, 1b - 11013 Courmayeur (AO)

**AMMODERNAMENTO DELLE LINEE FUNIVIARIE
"PLAN CHECROUIT - COLLE CHECROUIT" E
"PLAN CHECROUIT - MAISON VIEILLE"
CON LA REALIZZAZIONE DI CABINOVIE A 10 POSTI**

PROGETTO DI FATTIBILITA' TECNICO ECONOMICA


Settore:	PROGETTAZIONE GENERALE	Scala: 1:500
Titolo:	CABINOVIA MAISON VIEILLE PLANIMETRIE GENERALI DI PROGETTO SEZIONI STAZIONE DI MONTE	Codice elaborato: KC_2301_G_D111_00

PROGETTAZIONE DELL'OPERA	TIMBRO E FIRMA
Courmayeur Mont Blanc Funivie Ing. Carlo Fuselli	

Rev.	Oggetto	Eseguito	Verificato/Approvato	Data
00	1 ^a emissione	MB	-	Febbraio 2024
01				
02				
03				
04				
05				

SEZIONE N.: 1
 DIST. PROG.: 0,000

Sezione 6

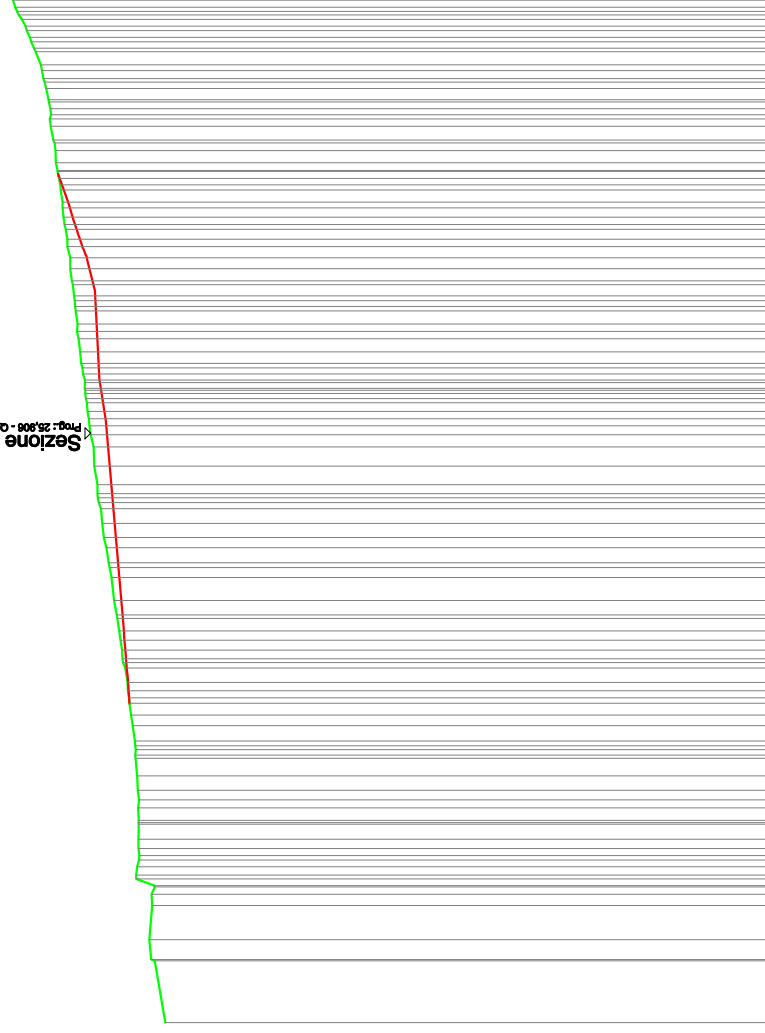


SCALA 1:500

QT.RIF. 1915,000

QUOTE TERRENO	QUOTE PROGETTO	PROGETTO	PENDENZE DI PROGETTO
1955,06	1957,42	0,08	
1955,40	1957,53	0,08	
1955,75	1957,55	0,08	
1956,07	1957,65	0,08	
1956,75	1957,75	0,08	
1956,94	1957,79	0,09	
1956,95	1959,00	0,09	
1956,84	1959,09	0,09	
1956,84	1959,10	0,09	
1956,84	1959,31	0,09	
1956,84	1959,62	0,09	
1956,90	1959,79	0,09	
1957,01	1959,88	0,09	
1957,27	1960,12	0,16	
1957,53	1960,39	0,21	
1957,53	1960,65	0,33	
1957,53	1960,76	0,33	
1957,53	1961,08	0,31	
1957,53	1961,34	0,35	
1957,53	1961,42	0,35	
1957,53	1961,88	0,35	
1957,53	1962,14	0,35	
1957,53	1962,36	0,35	
1957,53	1962,64	0,35	
1957,53	1962,97	0,35	
1957,53	1963,53	0,35	
1957,53	1964,34	0,35	
1957,53	1965,22	0,35	

SEZIONE N.: 2
 DIST. PROG.: 0,000

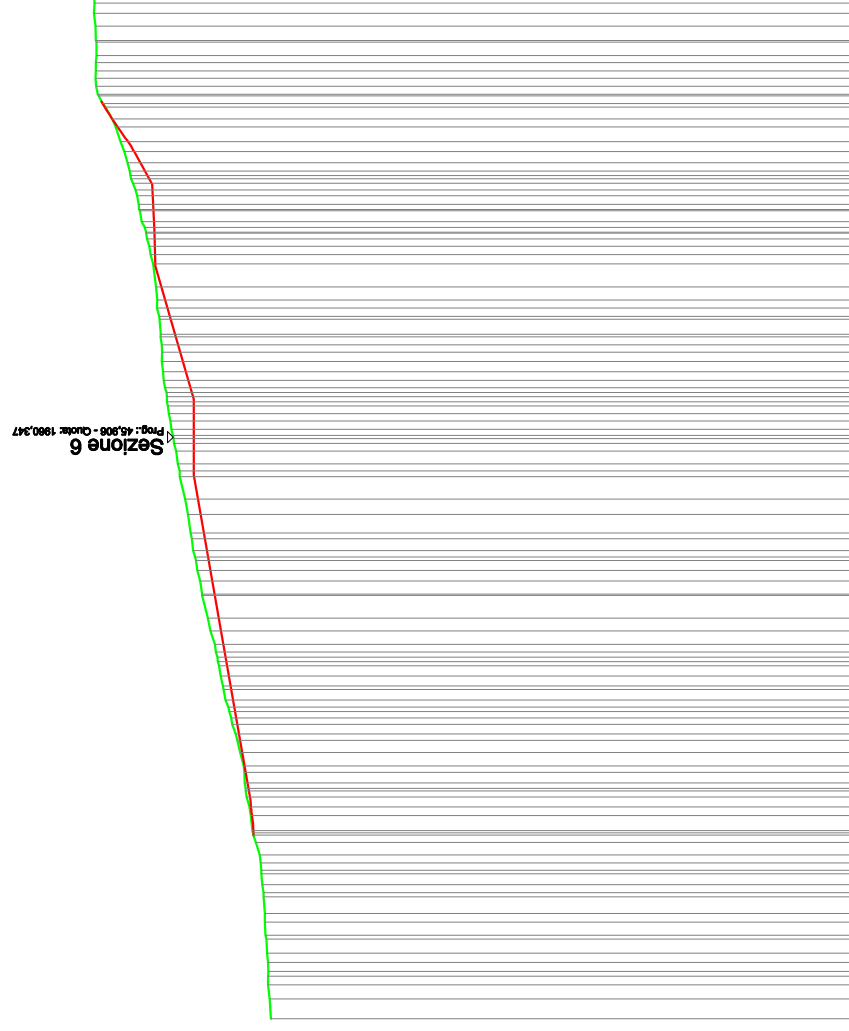


SCALA 1:500

QT. RIF. 1915,000

1953,90	2,00			
1954,04	2,00			
1954,11	2,00			
1954,27	2,00			
1954,36	2,00			
1954,54	2,00			
1955,00	2,00	1955,04		
1955,30	2,00	1955,15	2,00	0,16
1955,63	2,00			0,17
1956,01	2,00			0,17
1956,55	2,00			0,17
1957,07	2,00			0,17
1957,46	2,00			0,17
1957,96	2,00			0,17
1958,44	2,00			0,17
1958,80	2,00			0,17
1959,18	2,00			0,17
1959,50	2,00			0,17
1959,93	2,00	1959,00	2,00	0,17
1960,28	2,00	1959,00	2,00	0,00
1960,64	2,00	1959,00	2,00	0,00
1960,94	2,00	1959,00	2,00	0,15
1961,09	2,00			0,29
1961,24	2,00			0,29
1961,45	2,00			0,26
1961,69	2,00	1961,53	2,00	0,03
1962,14	2,00	1961,60	2,00	0,05
1962,66	2,00	1961,74	2,00	0,25
1963,22	2,00	1962,93	2,00	0,57
1963,83	2,00	1964,48	2,00	0,66
1964,67	2,00	1965,08		
1965,47	2,00			
1965,42	2,00			
1965,54	2,00			
1953,90		QUOTE TERRENO		
		DIST. PARZIALI TERRENO		
		QUOTE PROGETTO		
		PROGETTO		
		PENDENZE DI PROGETTO		

SEZIONE N.: 3
 DIST. PROG.: 0,000

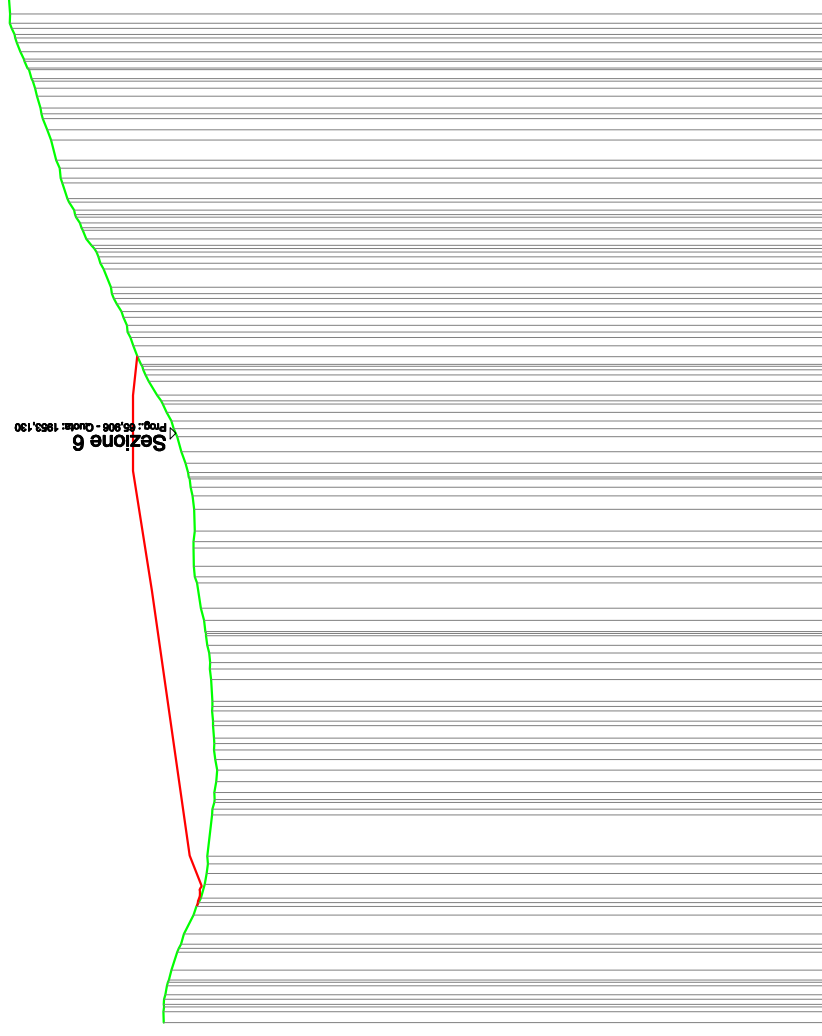


SCALA 1:500

QT.RIF. 1910,000

1953,94	2,00			
1953,80	2,00			
1953,25	2,00			
1952,53	2,00			
1951,59	2,00	1951,73	0,07	
1951,08	2,00	1951,44	0,27	
1950,94	2,00	1952,21	0,14	
1950,71	2,00		0,14	
1950,46	2,00		0,14	
1950,61	2,00		0,14	
1950,68	2,00		0,14	
1950,75	2,00		0,14	
1950,88	2,00		0,14	
1951,18	2,00		0,14	
1951,18	2,00		0,14	
1951,56	2,00	1954,71	0,15	
1951,92	2,00		0,16	
1951,93	2,00		0,16	
1951,92	2,00		0,16	
1952,23	2,00	1955,97	0,04	
1952,82	2,00		2,00	
1953,53	2,00	1955,97	0,00	
1954,65	2,00	1955,97	-0,03	
1955,63	2,00	1955,68	-0,11	
1956,35	2,00	1955,67		
1957,26	2,00			
1957,99	2,00			
1959,11	2,00			
1960,01	2,00			
1960,76	2,00			
1961,29	2,00			
1961,98	2,00			
1962,49	2,00			
1963,30	2,00			
1964,07	2,00			
1964,18	2,00			
1953,94		QUOTE TERRENO		
		DIST.PARZIALI TERRENO		
		QUOTE PROGETTO		
		PROGETTO		
		PENDENZE DI PROGETTO		

SEZIONE N.: 5
 DIST. PROG.: 0,000

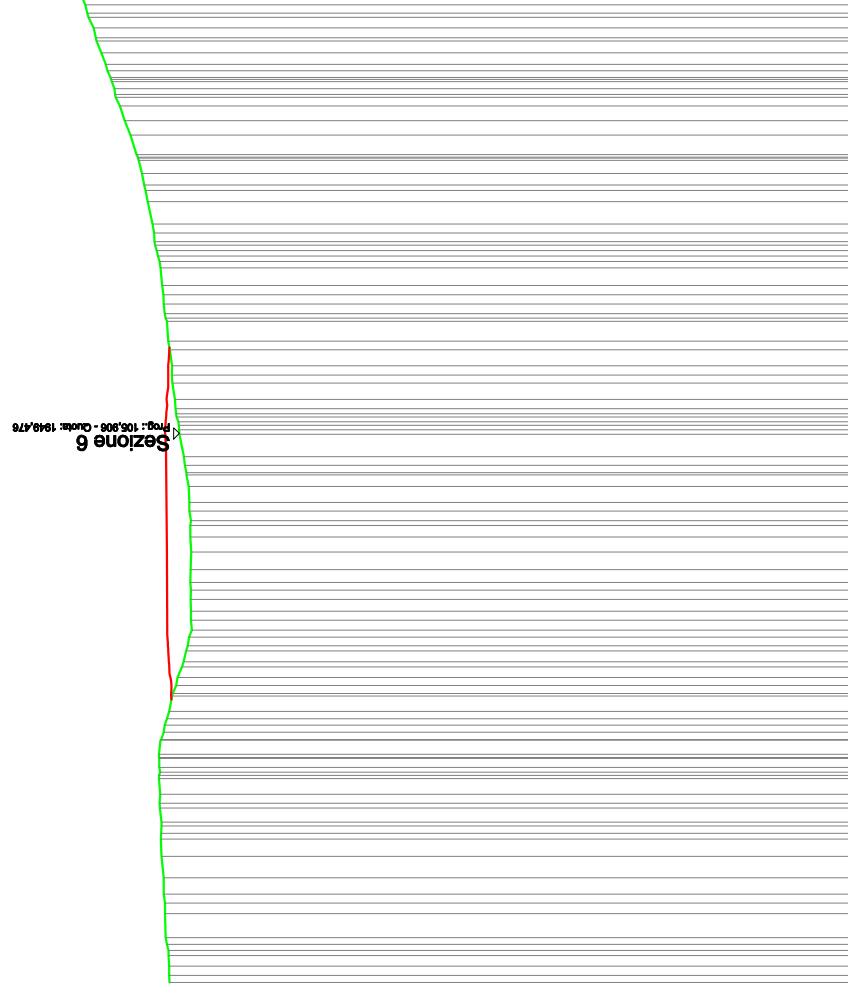


SCALA 1:500

QT.RIF. 1905,000

1950,14	2,00	1950,14		
1950,20	2,00	1950,20		
1950,41	2,00	1950,41		
1950,52	2,00	1950,52		
1950,63	2,00	1950,63		
1950,69	2,00	1950,69		
1950,78	2,00	1950,78		
1950,77	2,00	1950,77		
1950,73	2,00	1950,73		
1950,14	2,00	1950,14		
1949,63	2,00	1950,04	0,09	
1949,01	2,00	1950,21	0,04	
1948,71	2,00	1950,29	0,00	
1948,72	2,00	1950,30	0,00	
1948,71	2,00	1950,30	0,01	
1948,76	2,00	1950,30	0,01	
1948,83	2,00	1950,30	0,01	
1949,07	2,00	1950,37	0,01	
1949,42	2,00	1950,41	0,03	
1949,75	2,00	1950,41	-0,05	
1949,96	2,00	1950,22	-0,05	
1950,14	2,00	1950,22	2,00	
1950,14	2,00	1950,14		
1950,39	2,00	1950,39		
1950,61	2,00	1950,61		
1950,88	2,00	1950,88		
1951,22	2,00	1951,22		
1951,64	2,00	1951,64		
1952,07	2,00	1952,07		
1952,69	2,00	1952,69		
1953,43	2,00	1953,43		
1954,09	2,00	1954,09		
1954,84	2,00	1954,84		
1955,54	2,00	1955,54		
QUOTE TERRENO				
DIST.PARZIALI TERRENO				
QUOTE PROGETTO				
PROGETTO				
PENDENZE DI PROGETTO				

SEZIONE N.: 6
DIST. PROG.: 0,000

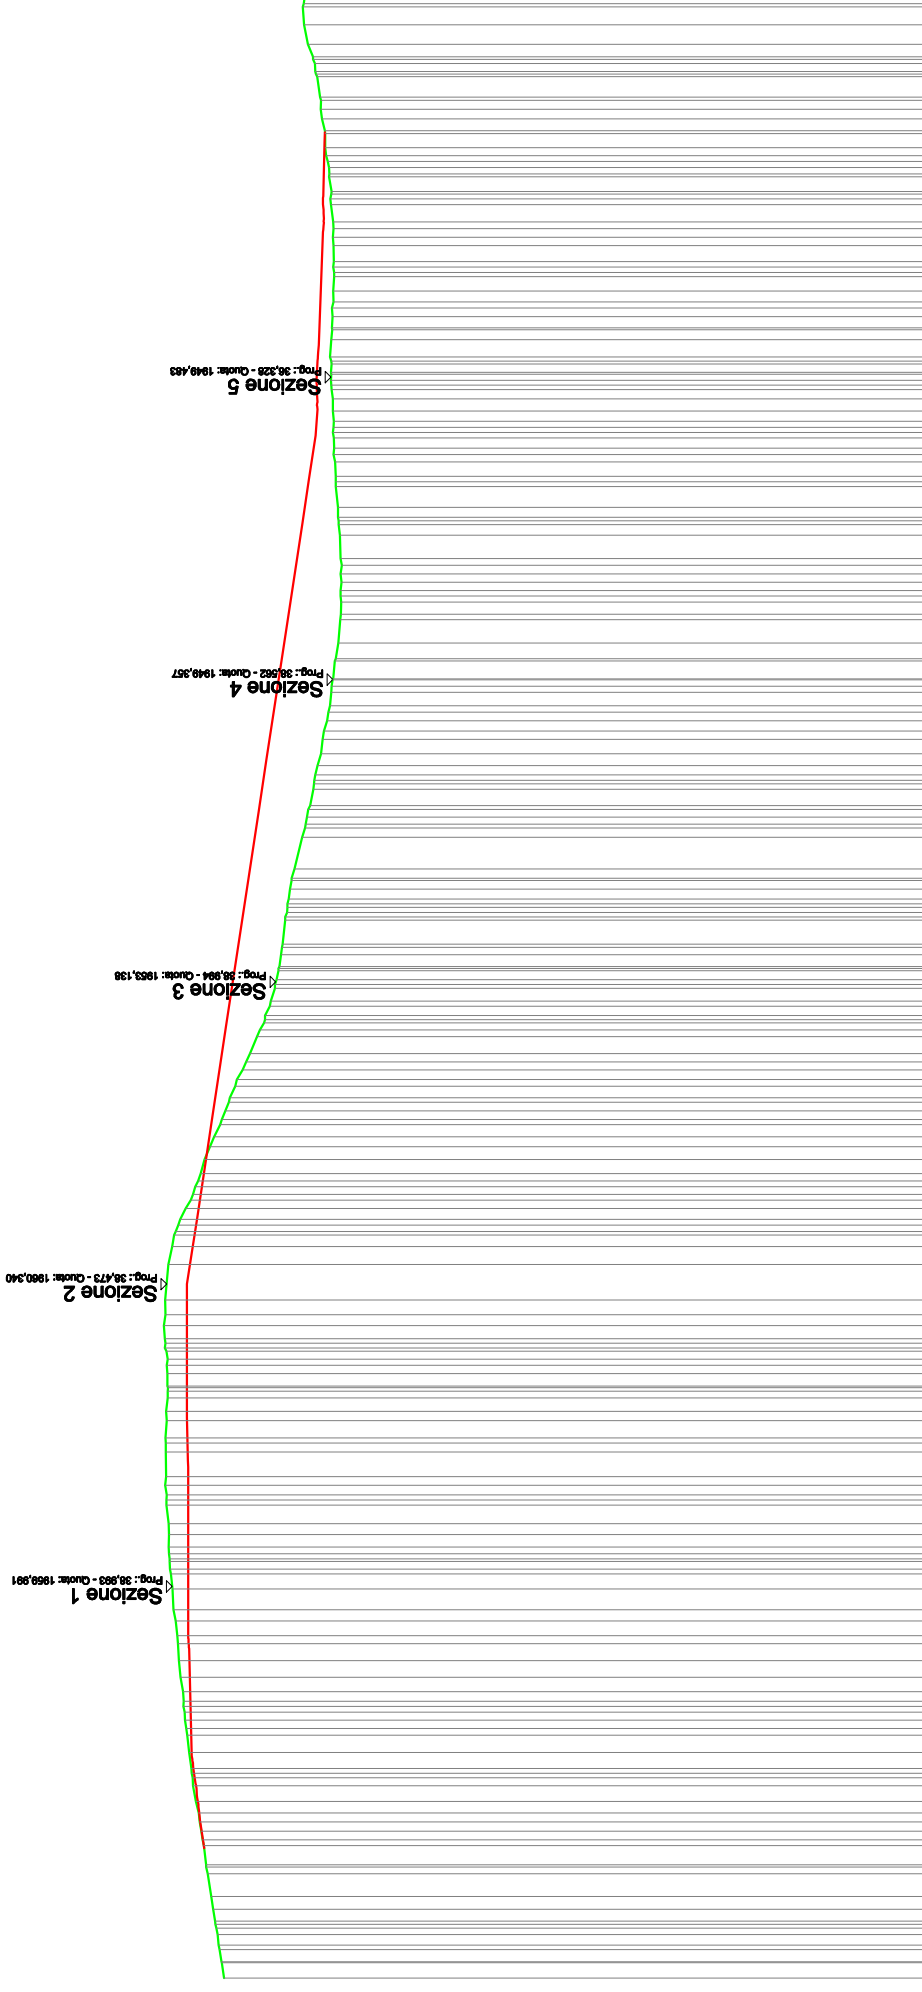


SCALA 1:500

QT.RIF. 1910,000

QUOTE TERRENO	DIST.PARZIALI TERRENO	QUOTE PROGETTO	PROGETTO	PENDENZE DI PROGETTO
1956,55	2,00	1956,87	0,00	
1957,19	2,00	1957,49	0,00	
1957,79	2,00	1957,86	0,00	0,13
1958,10	2,00	1958,10	0,00	0,13
1958,47	2,00	1958,24	0,00	0,13
1958,72	2,00	1958,42	0,00	0,06
1958,99	2,00	1958,61	0,00	0,06
1959,24	2,00	1958,87	0,02	0,02
1959,44	2,00	1958,87	0,03	0,02
1959,60	2,00	1958,83	0,02	0,02
1959,83	2,00	1958,93	0,00	0,00
1960,00	2,00	1959,00	0,00	0,00
1960,19	2,00	1959,00	0,00	0,00
1960,21	2,00	1959,00	0,00	0,00
1960,35	2,00	1958,94	0,00	0,00
1960,40	2,00	1958,93	0,02	0,02
1960,41	2,00	1959,00	0,01	0,01
1960,32	2,00	1959,00	0,00	0,00
1960,31	2,00	1960,42	0,00	0,00
1960,43	2,00	1960,43	0,00	0,00
1960,34	2,00	1960,34	-0,15	-0,15
1960,07	2,00	1958,67	-0,15	-0,15
1959,52	2,00	1958,34	-0,15	-0,15
1958,56	2,00	1957,83	-0,15	-0,15
1957,89	2,00	1957,83	-0,15	-0,15
1957,03	2,00	1957,31	-0,15	-0,15
1956,23	2,00	1956,87	-0,15	-0,15
1955,36	2,00	1956,42	-0,15	-0,15
1954,48	2,00	1956,87	-0,15	-0,15
1953,67	2,00	1956,42	-0,15	-0,15
1953,10	2,00	1955,93	-0,15	-0,15
1952,75	2,00	1955,45	-0,15	-0,15
1952,51	2,00	1955,45	-0,15	-0,15
1952,20	2,00	1954,86	-0,15	-0,15
1951,75	2,00	1954,86	-0,15	-0,15
1951,22	2,00	1954,27	-0,15	-0,15
1950,78	2,00	1954,27	-0,15	-0,15
1950,42	2,00	1953,75	-0,15	-0,15
1950,02	2,00	1953,75	-0,15	-0,15
1949,59	2,00	1953,23	-0,15	-0,15
1949,34	2,00	1952,85	-0,15	-0,15
1949,04	2,00	1952,47	-0,15	-0,15
1948,85	2,00	1951,92	-0,15	-0,15
1948,82	2,00	1951,92	-0,15	-0,15
1948,86	2,00	1951,38	-0,15	-0,15
1948,96	2,00	1951,38	-0,15	-0,15
1949,09	2,00	1950,94	-0,15	-0,15
1949,20	2,00	1950,94	-0,15	-0,15
1949,31	2,00	1950,50	-0,05	-0,05
1949,35	2,00	1950,37	0,01	0,01
1949,47	2,00	1950,41	-0,06	-0,06
1949,49	2,00	1950,36	-0,04	-0,04
1949,37	2,00	1950,29	-0,04	-0,04
1949,31	2,00	1950,31	-0,04	-0,04
1949,30	2,00	1949,30	-0,04	-0,04
1949,33	2,00	1949,33	-0,05	-0,05
1949,46	2,00	1949,97	-0,01	-0,01
1949,66	2,00	1949,00	-0,03	-0,03
1949,87	2,00	1949,90	-0,03	-0,03
1950,15	2,00	1949,88	2,00	
1950,48	2,00			
1951,02	2,00			
1951,31	2,00			

SEZIONE N.: 7
 DIST. PROG.: 0,000

Sezione 11
 Prog.: 16.690 - Quote: 1952.305

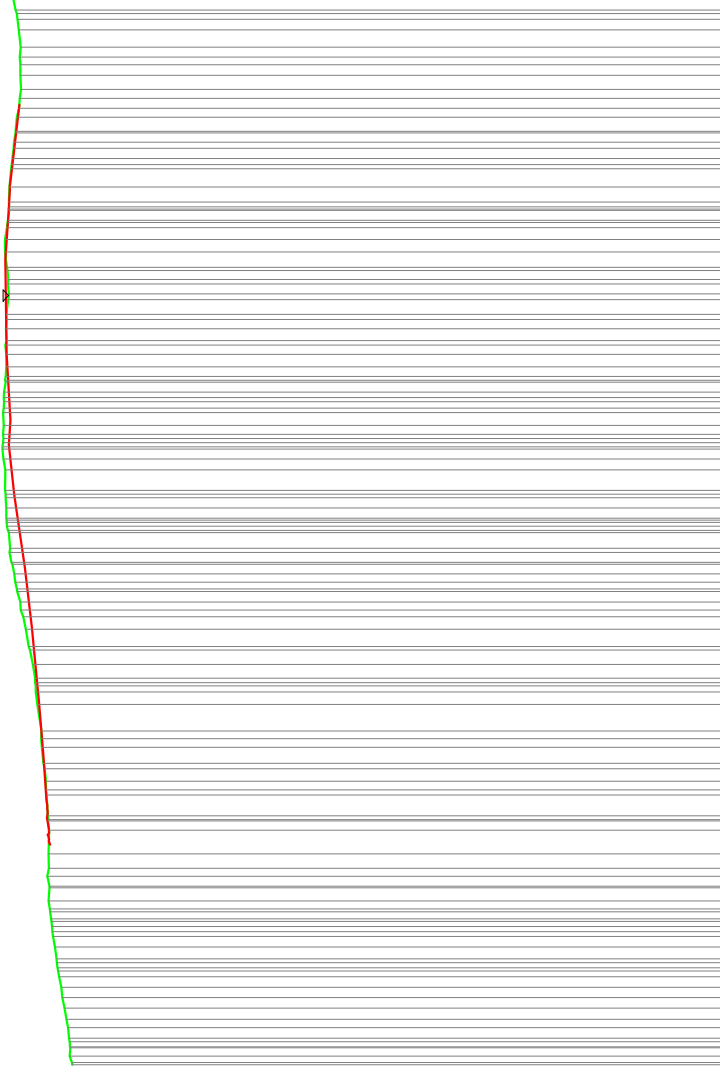


SCALA 1:500

Q.T. RIF. 1905,000

QUOTE TERRENO	DIST. PARZIALI TERRENO	QUOTE PROGETTO	PROGETTO	PENDENZE DI PROGETTO
1948,10	2,00			
1948,33	2,00			
1948,66	2,00			
1949,00	2,00			
1949,28	2,00			
1949,55	2,00			
1949,65	2,00			
1949,67	2,00	1949,57	0,06	
1949,69	2,00	1949,69	2,00	
1949,82	2,00	1949,76	2,00	0,07
1949,82	2,00	1949,82	2,00	0,08
1950,01	2,00	1950,00	2,00	0,08
1950,14	2,00	1950,30	2,00	0,10
1950,43	2,00	1950,43	2,00	0,10
1950,64	2,00	1950,64	2,00	0,10
1951,04	2,00	1950,77	2,00	0,11
1951,48	2,00	1951,25	2,00	0,12
1951,88	2,00	1951,25	2,00	0,13
1952,24	2,00	1951,94	2,00	0,14
1952,44	2,00	1952,29	2,00	0,11
1952,55	2,00	1952,65	2,00	0,02
1952,64	2,00	1952,19	2,00	0,02
1952,65	2,00	1952,47	2,00	0,06
1952,62	2,00	1952,44	2,00	0,04
1952,47	2,00	1952,45	2,00	0,01
1952,44	2,00	1952,53	2,00	-0,02
1952,42	2,00	1952,32	2,00	-0,07
1952,33	2,00	1952,25	2,00	-0,06
1952,34	2,00	1952,17	2,00	-0,12
1952,55	2,00	1951,59	2,00	-0,12
1951,83	2,00	1951,59	2,00	
1951,56	2,00			
1951,54	2,00			
1951,59	2,00			
1951,89	2,00			

SEZIONE N.: 8
DIST. PROG.: 0,000

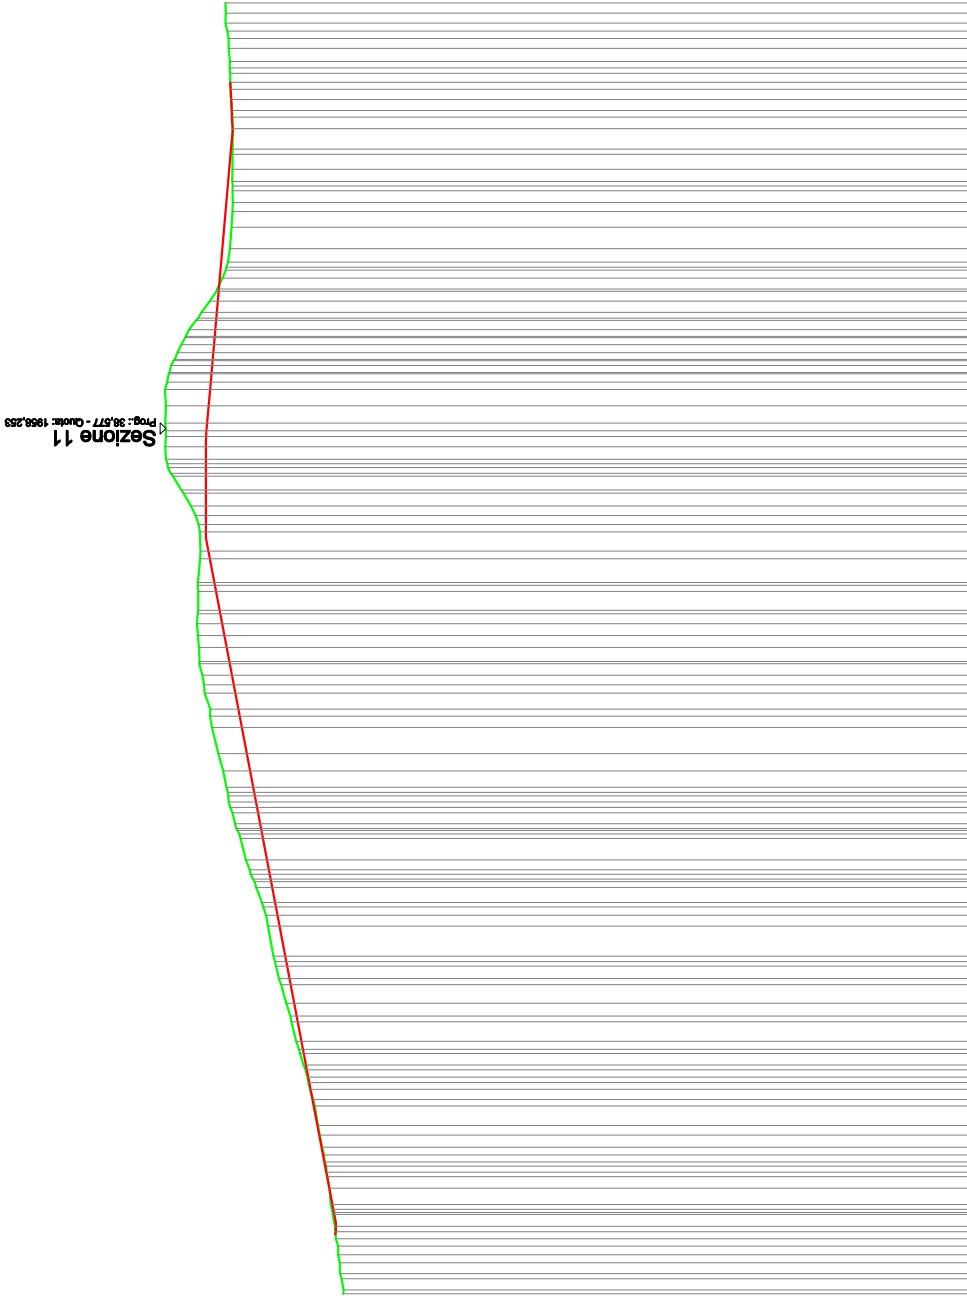


SCALA 1:500

QT. RIF. 1905,000

QUOTE TERRENO			
1946,51	2,00		
1946,75	2,00		
1947,04	2,00	1947,04	0,11
1947,34	2,00	1947,00	0,19
1947,60	2,00		0,19
1947,98	2,00		0,19
1948,34	2,00		0,19
1948,84	2,00		0,19
1949,39	2,00		0,19
1949,94	2,00		0,19
1950,50	2,00		0,19
1951,03	2,00		0,19
1951,44	2,00		0,19
1951,93	2,00		0,19
1952,68	2,00	1951,30	0,19
1953,28	2,00		0,19
1953,91	2,00		0,19
1954,34	2,00		0,19
1954,83	2,00		0,19
1955,28	2,00		0,19
1955,70	2,00		0,19
1956,02	2,00		0,19
1956,16	2,00		0,19
1956,10	2,00		0,19
1956,04	2,00		0,19
1955,99	2,00	1955,60	0,00
1956,53	2,00		0,00
1957,73	2,00	1955,60	0,00
1958,28	2,00	1955,55	-0,06
1958,27	2,00		-0,09
1958,26	2,00	1955,31	-0,09
1957,58	2,00		-0,09
1956,54	2,00		-0,09
1955,12	2,00		-0,09
1954,22	2,00		-0,09
1953,94	2,00		-0,09
1953,83	2,00		-0,09
1953,85	2,00		-0,09
1953,81	2,00	1953,93	-0,09
1953,86	2,00	1953,88	-0,02
1953,98	2,00	1953,95	0,05
1954,05	2,00	1953,99	
1946,51	2,00		
DIST. PARZIALI TERRENO			
QUOTE PROGETTO			
PROGETTO			
PENDENZE DI PROGETTO			

SEZIONE N.: 9
 DIST. PROG.: 0,000

Sezione 11
 Prog: 00,174 - Quota: 1957,958

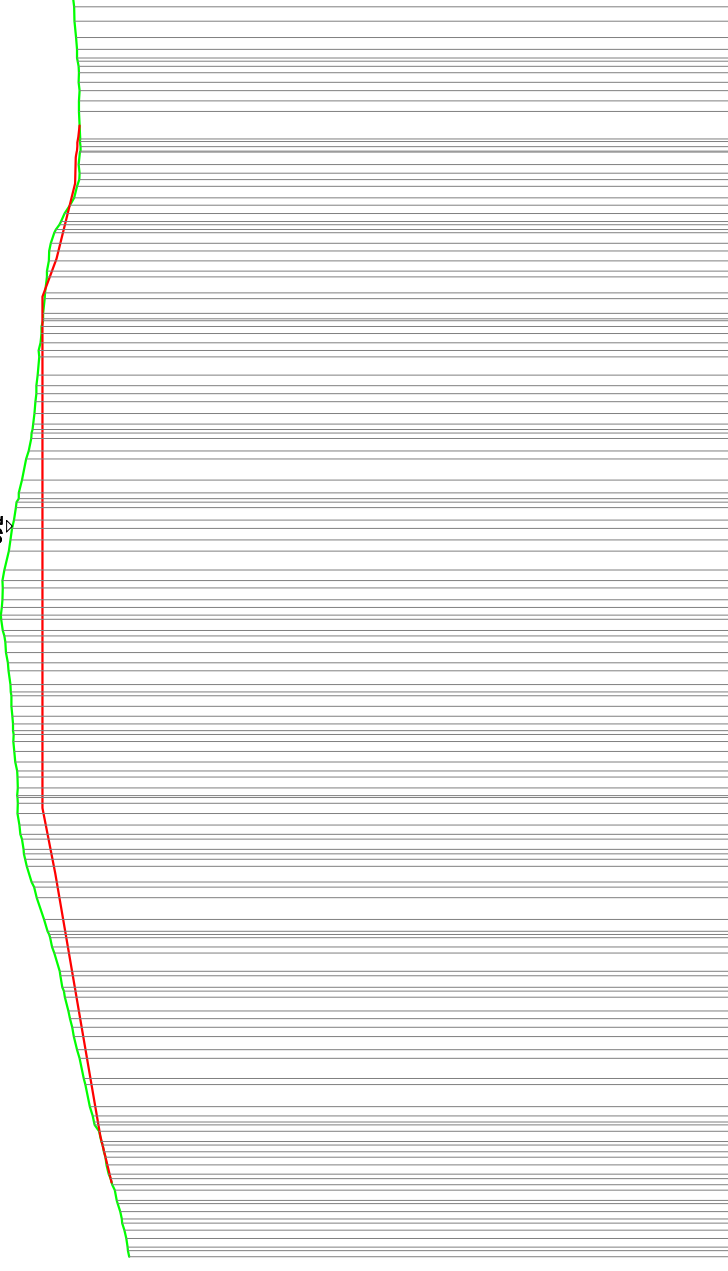


SCALA 1:500

QT. RIF. 1910,000

QUOTE TERRENO	QUOTE PROGETTO	PROGETTO	PENDENZE DI PROGETTO
1949,87	1951,02		
1950,26			
1950,74			
1951,34			
1951,79	1951,77	0,17	0,17
1952,47		0,17	0,17
1952,92		0,17	0,17
1953,38		0,17	0,17
1953,84		0,17	0,17
1954,33		0,17	0,17
1954,80		0,17	0,17
1954,80		0,17	0,17
1954,80		0,17	0,17
1955,40		0,17	0,17
1956,05		0,18	0,18
1956,67	1954,75	0,20	0,20
1957,07		0,16	0,16
1957,24	1955,60	0,00	0,00
1957,27		0,00	0,00
1957,52	1955,60	0,00	0,00
1957,61		0,00	0,00
1957,74	1955,60	0,00	0,00
1958,01		0,00	0,00
1958,30		0,00	0,00
1958,24		0,00	0,00
1957,99		0,00	0,00
1957,64		0,00	0,00
1957,26		0,00	0,00
1956,83	1955,60	0,00	0,00
1956,37		0,00	0,00
1956,11	1955,60	0,00	0,00
1955,96		0,00	0,00
1955,83	1955,60	0,00	0,00
1955,56		0,00	0,00
1955,41	1955,60	-0,09	-0,09
1954,67	1954,66	-0,37	-0,37
1954,17		0,00	0,00
1953,54		0,00	0,00
1953,19	1953,43	-0,25	-0,25
1953,11		0,00	0,00
1953,24	1953,40	-0,13	-0,13
1953,15		0,00	0,00
1953,20		0,00	0,00
1953,33		0,00	0,00
1953,49		0,00	0,00

SEZIONE N.: 10
 DIST.PROG.: 0,000

Sezione 11
 Prog.: 62,371 - Quota: 1965,730

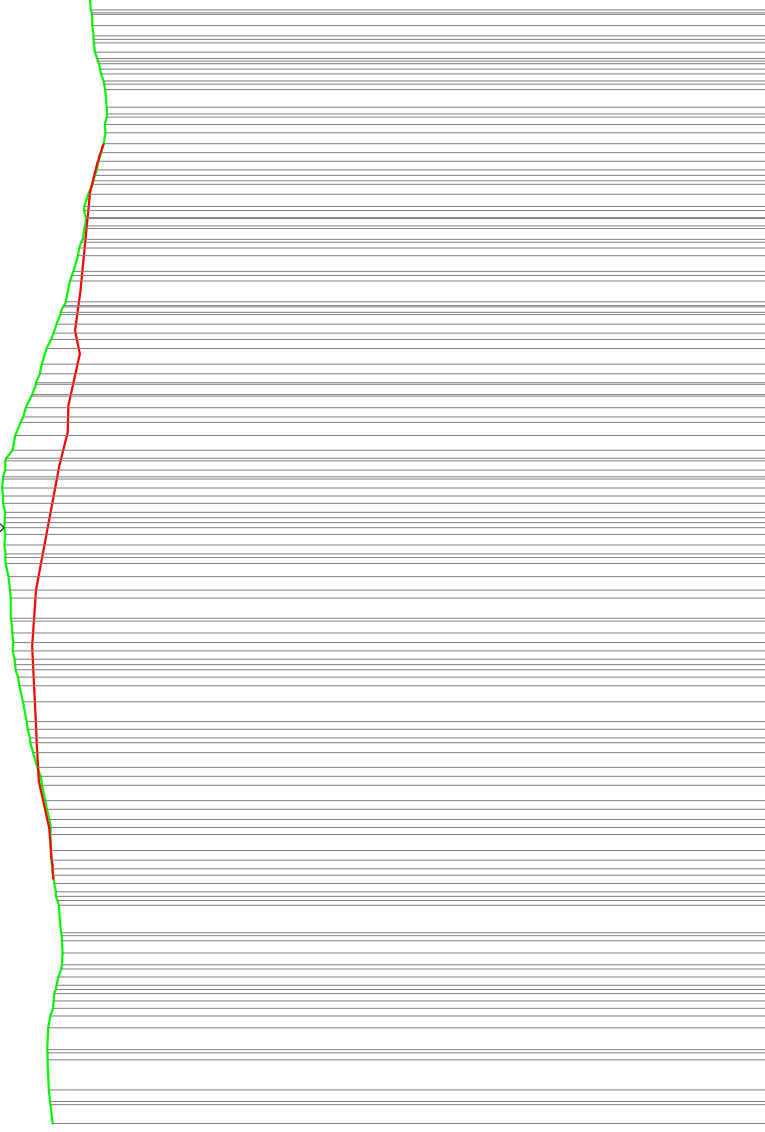


SCALA 1:500

QT.RIF. 1905,000

QUOTE TERRENO	QUOTE PROGETTO	PENDENZE DI PROGETTO

SEZIONE N.: 12
 DIST. PROG.: 0,000

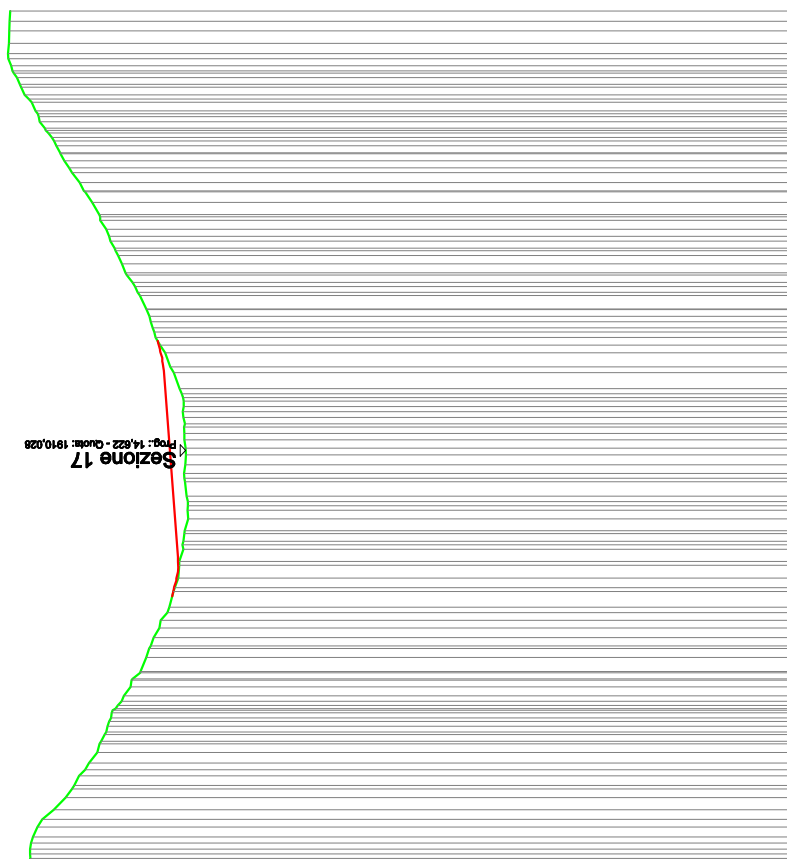


SCALA 1:500

QT.RIF. 1870,000

1920,33	2,00				
1919,90	2,00				
1918,06	2,00				
1916,66	2,00				
1915,53	2,00				
1914,66	2,00				
1913,48	2,00				
1912,42	2,00				
1911,53	2,00				
1910,74	2,00	1910,92			
1910,36	2,00	1910,54			
1910,02	2,00				
1909,96	2,00				
1910,07	2,00				
1910,11	2,00				
1910,16	2,00				
1910,74	2,00	1911,46	2,00	0,07	
1911,70	2,00	1911,73	2,00	0,19	
1912,44	2,00	1911,88			
1913,44	2,00				
1914,52	2,00				
1915,48	2,00				
1916,57	2,00				
1917,90	2,00				
1919,06	2,00				
1920,17	2,00				
1921,38	2,00				
1921,71	2,00				
1921,65	2,00				
QUOTE TERRENO					
DIST.PARZIALI TERRENO					
QUOTE PROGETTO					
PROGETTO					
PENDENZE DI PROGETTO					

SEZIONE N.: 13
 DIST. PROG.: 0,000

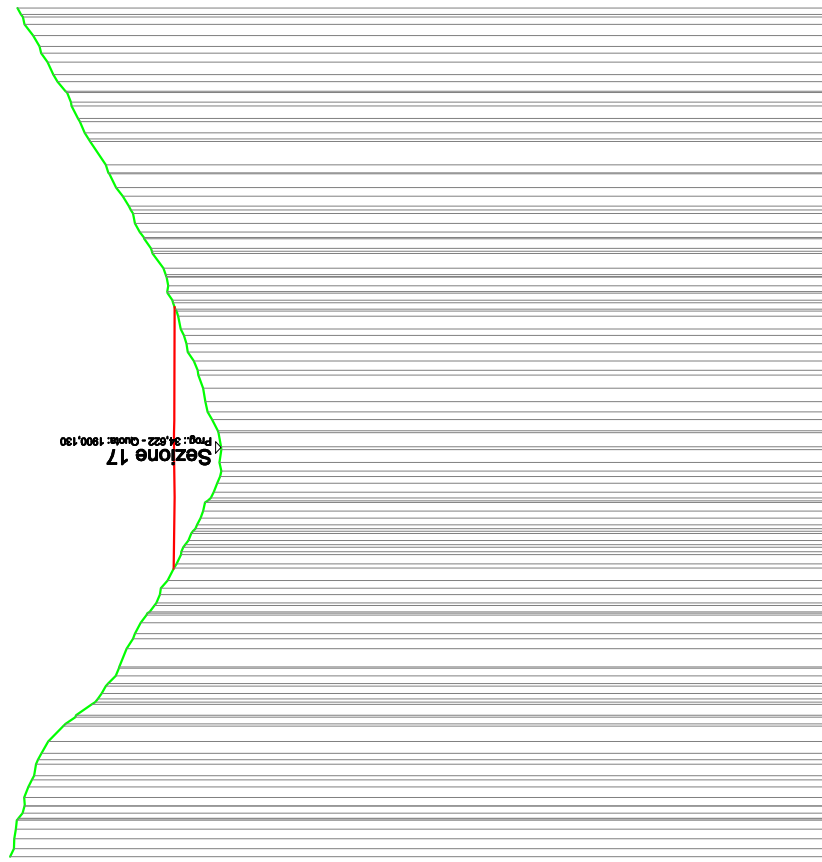


SCALA 1:500

QT.RIF. 1860,000

1914,09	2,00				
1913,69	2,00				
1913,13	2,00				
1912,39	2,00				
1911,19	2,00				
1908,79	2,00				
1907,09	2,00				
1906,22	2,00				
1905,06	2,00				
1903,91	2,00				
1902,77	2,00	1903,27	-0,01	2,00	
1901,69	2,00		-0,01	2,00	
1900,68	2,00	1903,22	0,01	2,00	
1900,23	2,00	1903,24	0,00	2,00	
1900,31	2,00	1903,24	0,00	2,00	
1901,16	2,00	1903,24	0,00	2,00	
1901,65	2,00	1903,24	0,00	2,00	
1902,46	2,00	1903,21	0,00	2,00	
1903,05	2,00				
1903,67	2,00				
1904,69	2,00				
1905,86	2,00				
1906,89	2,00				
1907,93	2,00				
1909,21	2,00				
1910,10	2,00				
1911,35	2,00				
1912,38	2,00				
1913,53	2,00				
QUOTE TERRENO					
DIST.PARZIALI TERRENO					
QUOTE PROGETTO					
PROGETTO					
PENDENZE DI PROGETTO					

SEZIONE N.: 14
 DIST. PROG.: 0,000

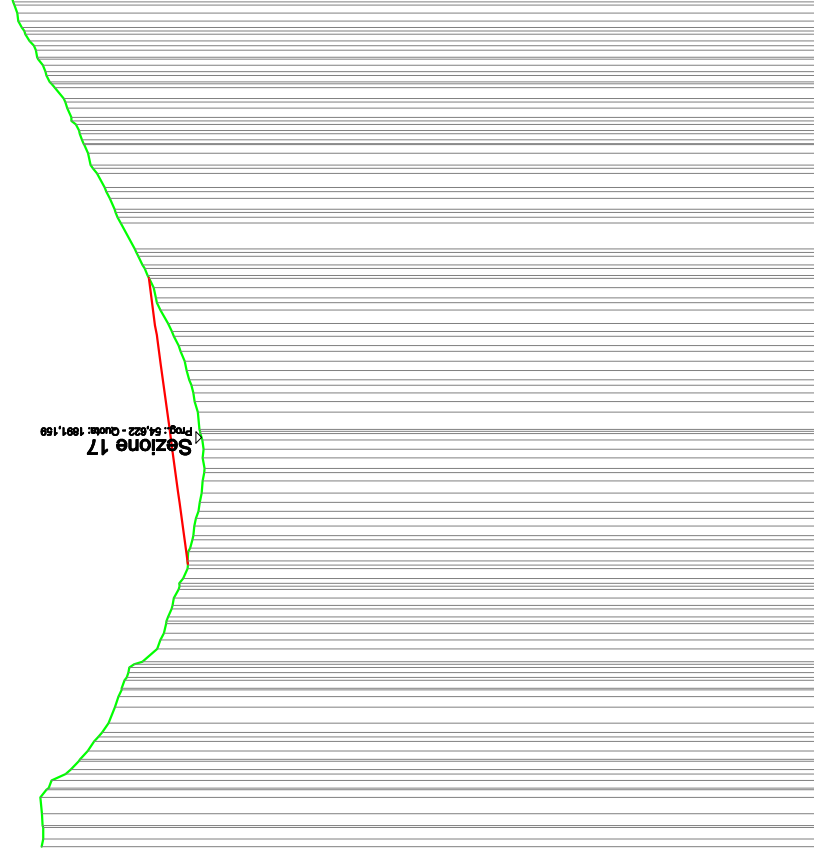


SCALA 1:500

QT. RIF. 1850,000

QUOTE TERRENO	1901,73	2,00	1901,71	2,00	1901,22	2,00	1898,98	2,00	1897,44	2,00	1896,62	2,00	1895,71	2,00	1893,72	2,00	1893,07	2,00	1892,26	2,00	1891,84	2,00	1891,42	2,00	1891,11	2,00	1891,06	2,00	1891,34	2,00	1891,71	2,00	1892,26	2,00	1893,10	2,00	1894,13	2,00	1894,83	2,00	1895,83	2,00	1896,86	2,00	1897,79	2,00	1898,74	2,00	1899,76	2,00	1900,71	2,00	1901,90	2,00	1902,92	2,00	1903,65	2,00
DIST. PARZIALI TERRENO	
QUOTE PROGETTO	1892,07	1892,25	1892,34	1892,62	1892,73	1893,11	1893,30	1893,86	1894,08	1894,24	1894,65	
PROGETTO	0,14	2,00	0,14	2,00	0,13	2,00	0,14	2,00	0,14	2,00	0,14	2,00	0,14	2,00	0,14	2,00	0,14	2,00	0,14	2,00	0,14	2,00	0,14	2,00	0,14	2,00	0,14	2,00	0,14	2,00	0,14	2,00	0,14	2,00	0,14	2,00	0,14	2,00	0,14	2,00	0,14	2,00	0,14	2,00	0,14	2,00	0,14	2,00	0,14	2,00	0,14	2,00						
PENDENZE DI PROGETTO	

SEZIONE N.: 15
 DIST. PROG.: 0,000

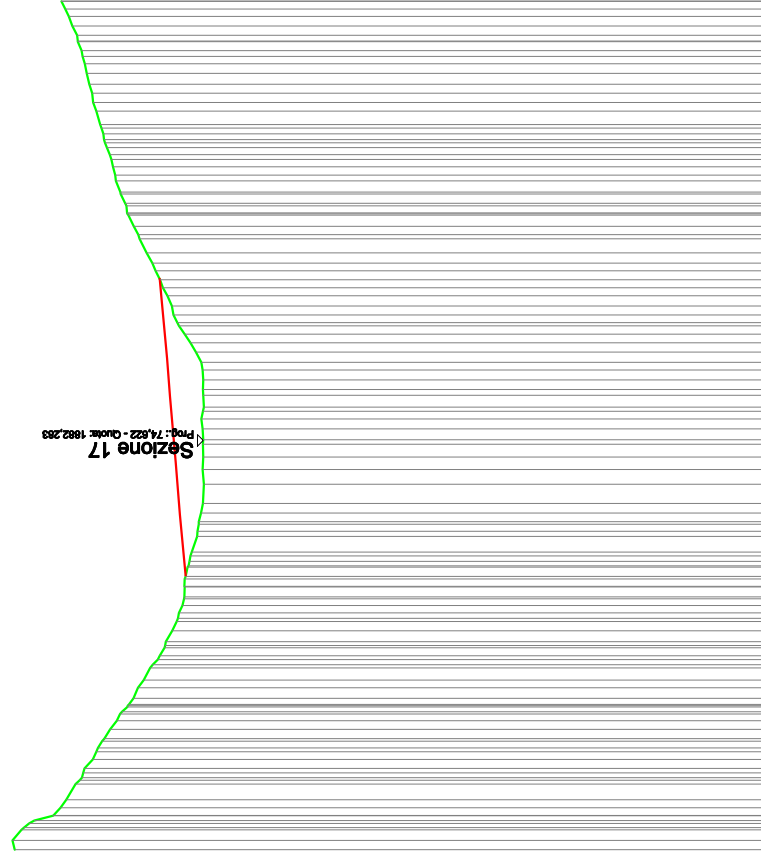


SCALA 1:500

QT. RIF. 1845,000

1894,76	2,00				
1893,13	2,00				
1890,92	2,00				
1889,56	2,00				
1888,40	2,00				
1886,91	2,00				
1885,80	2,00				
1884,61	2,00				
1883,72	2,00				
1883,47	2,00	1883,45			
1882,94	2,00				
1882,49	2,00	1883,82	0,09	2,00	
1882,25	2,00				
1882,28	2,00	1884,11	0,08	2,00	
1882,34	2,00				
1882,28	2,00				
1882,38	2,00	1884,49	0,09	2,00	
1882,38	2,00				
1883,44	2,00	1884,67	0,08	2,00	
1884,38	2,00				
1885,29	2,00	1885,06	0,09	2,00	
1886,29	2,00				
1887,26	2,00				
1887,97	2,00				
1888,48	2,00				
1889,11	2,00				
1889,61	2,00				
1890,11	2,00				
1890,69	2,00				
1891,60	2,00				
QUOTE TERRENO					
DIST. PARZIALI TERRENO					
QUOTE PROGETTO					
PROGETTO					
PENDENZE DI PROGETTO					

SEZIONE N.: 17
 DIST. PROG.: 0,000

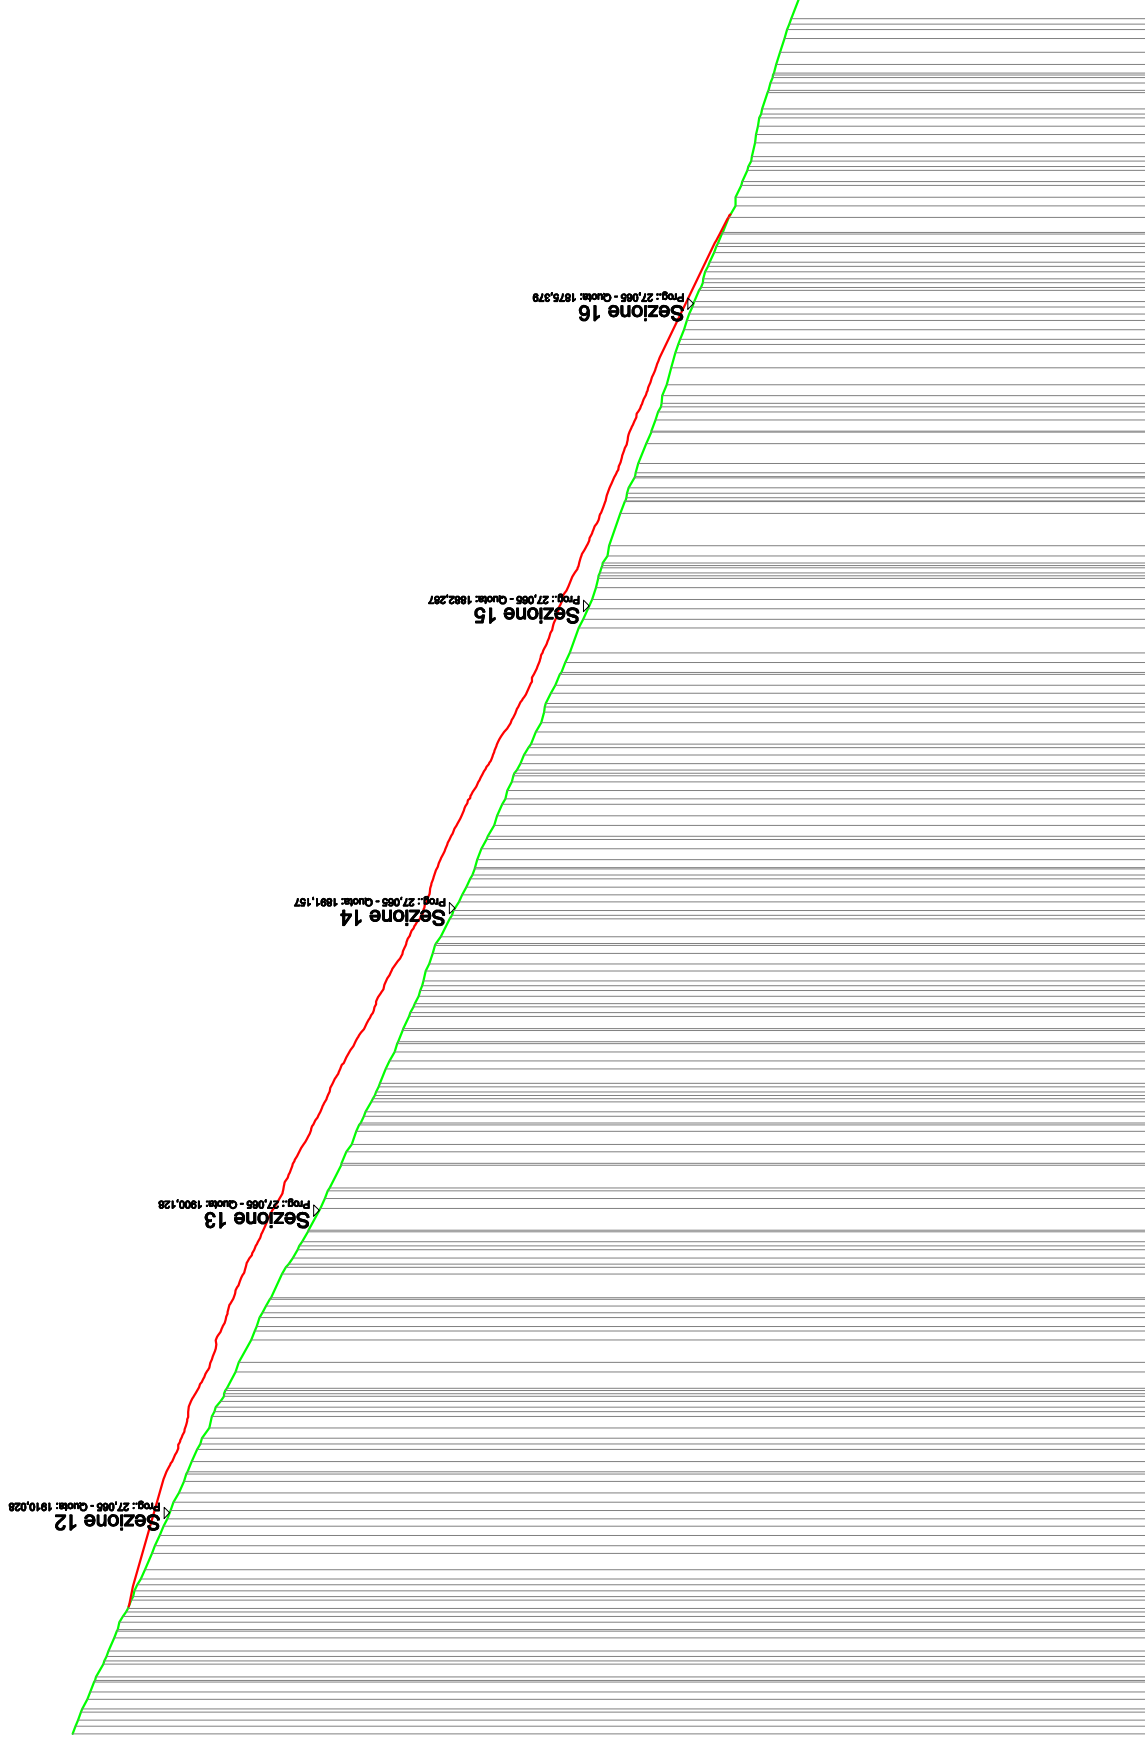

SCALA 1:500

QT.RIF. 1845,000

QUOTE TERRENO	QUOTE PROGETTO	PROGETTO	PENDENZE DI PROGETTO
1916,44	1912,75		
2,00	1912,47		
1915,63	1912,09		
2,00	1911,17		
1914,77	1910,30		
2,00	1909,39		
1913,85	1908,58		
2,00	1907,90		
1912,97	1907,24		
2,00	1906,61		
1912,09	1905,98		
2,00	1905,33		
1911,17	1904,67		
2,00	1903,81		
1910,30	1903,33		
2,00	1902,82		
1909,39	1902,22		
2,00	1901,60		
1908,58	1900,87		
2,00	1900,19		
1907,90	1899,55		
2,00	1898,98		
1906,67	1898,27		
2,00	1897,52		
1905,66	1896,74		
2,00	1895,74		
1904,67	1894,83		
2,00	1893,96		
1903,81	1893,20		
2,00	1892,53		
1902,80	1891,71		
2,00	1890,43		
1901,59	1889,15		
2,00	1887,91		
1900,48	1886,64		
2,00	1885,41		
1900,11	1884,27		
2,00	1883,66		
1900,48	1882,56		
2,00	1881,80		
1900,87	1881,07		
2,00	1880,48		
1901,19	1879,79		
2,00	1879,06		
1901,60	1878,23		
2,00	1877,50		
1902,22	1876,96		
2,00	1876,36		
1902,82	1875,65		
2,00	1874,77		
1903,57	1874,03		
2,00	1873,19		
1904,11	1872,44		
2,00	1871,59		
1904,77	1871,20		
2,00	1870,68		
1905,34	1870,03		
2,00	1869,42		
1905,82	1868,71		
